

Agenzia delle Entrate
CATASTO FABBRICATI
Ufficio Provinciale di
Milano

Dichiarazione protocollo n. _____ del _____

Comune di Milano

Piazzale Selinunte

civ. 11

Identificativi Catastali:

Sezione:

Foglio:

Particella:

Subalterno:

Planimetria


Scheda n. 1

Scala 1:200

AREA AL
MAPPALE 40

AREA AL
MAPPALE 40

AREA AL
MAPPALE 40

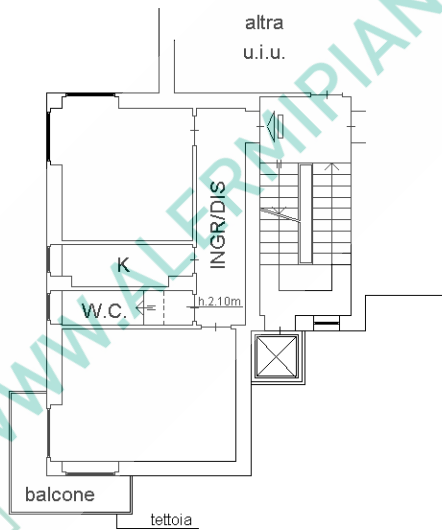

NORD



Agenzia delle Entrate
CATASTO FABBRICATI
Ufficio Provinciale di
Milano

Dichiarazione protocollo n. _____ del _____

Comune di Milano

Piazzale Selinunte

civ. 11

Identificativi Catastali:

Sezione:

Foglio:


Particella:

Subalterno:


Planimetria

Scheda n. 1

Scala 1:200

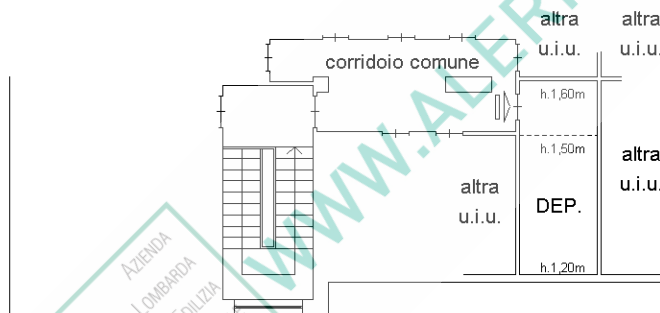

AREA AL
MAPPALE 40

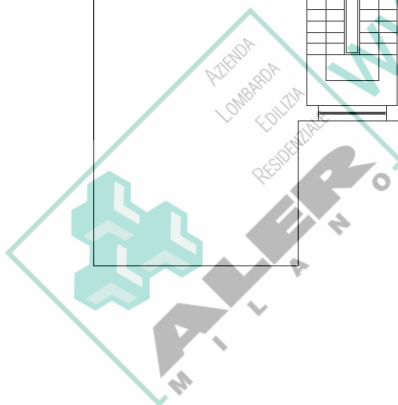

NORD

