

**Agenzia del Territorio
CATASTO FABBRICATI
Ufficio Provinciale di
Milano**

Dichiarazione protocollo n.

Planimetria di u.i.u. in Comune di Milano

Via Alessandro Litta Modignani

civ. 115

Identificativi Catastali:

Sezione:

Foglio:

Particella:


Subalterno:

Scheda n. 1

Scala 1:200

CORTILE COMUNE
MAPPALE 102

CORTILE COMUNE
MAPPALE 102

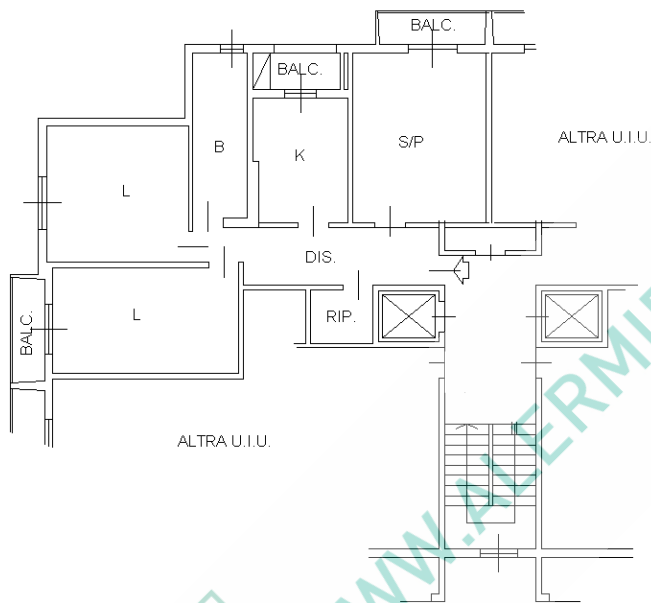


ALTRA U.I.U.

ALTRA U.I.U.

AZIENDA
LOMBARDA
EDILIZIA
RESIDENZIALE



CORTILE COMUNE
MAPPALE 102

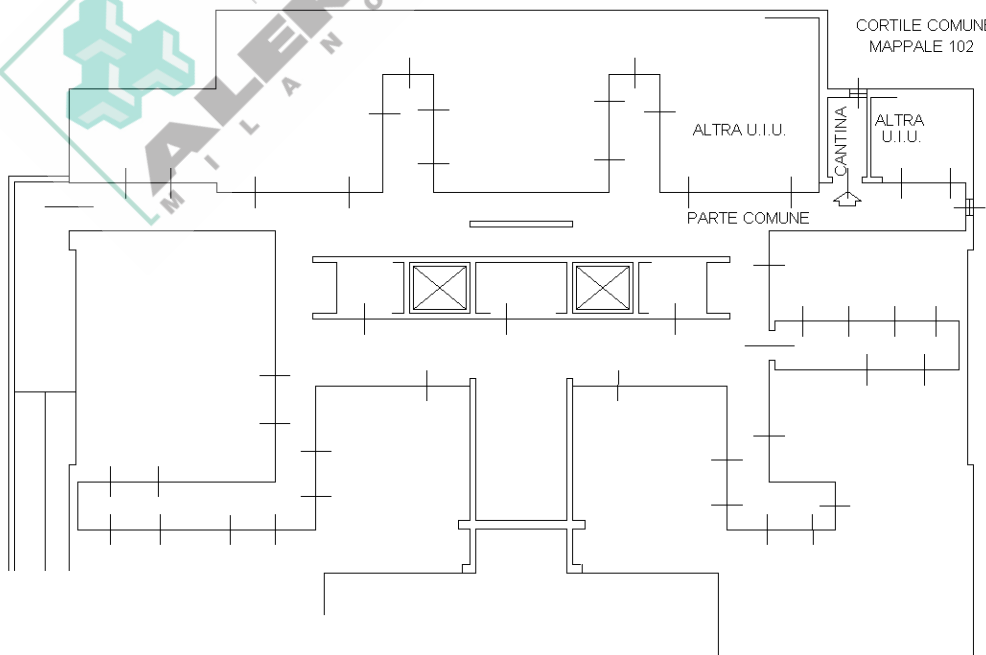


ALTRA U.I.U.

ALTRA U.I.U.

PARTE COMUNE

CANTINA

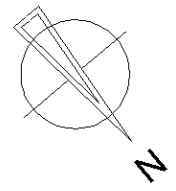

F.D.S.

10 metri