

Agenzia delle Entrate
CATASTO FABBRICATI
Ufficio Provinciale di
Milano

Dichiarazione protocollo n. _____ del _____

Comune di Milano

Via Appennini

civ. 13

Identificativi Catastali:

Sezione:

Foglio:

Particella:


Subalterno:

Planimetria

Scheda n. 1

Scala 1:200


AREA AL
MAPPALE 168

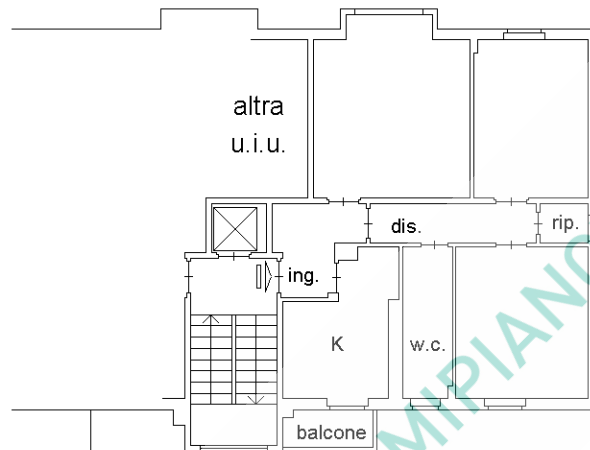

AREA AL
MAPPALE 168

AREA AL
MAPPALE 168

AREA AL
MAPPALE 168

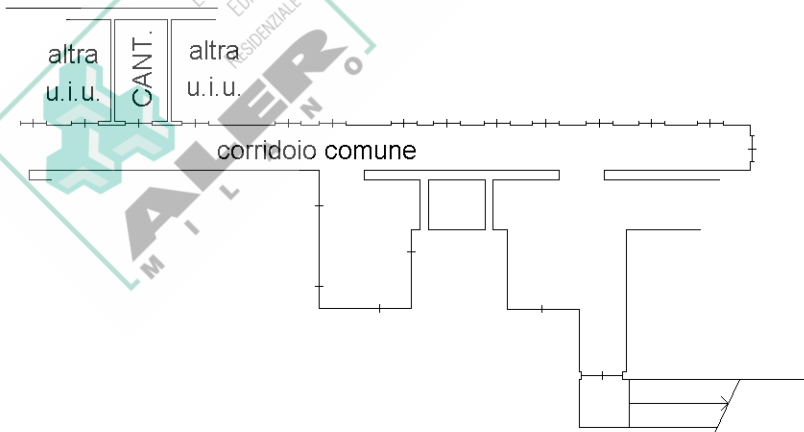

NORD

