

Agenzia delle Entrate
CATASTO FABBRICATI
Ufficio Provinciale di
Milano

Dichiarazione protocollo n. _____ del _____

Comune di Nerviano

Via Fratelli Bandiera

civ. 19

Identificativi Catastali:

Sezione:

Foglio:

Particella:


Subalterno:

Planimetria

Scheda n. 1


Scala 1:200

Area mappale 423

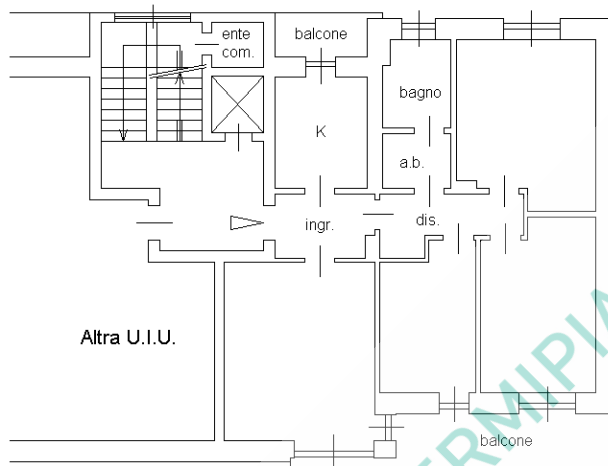

Area mappale 423

Area mappale 423

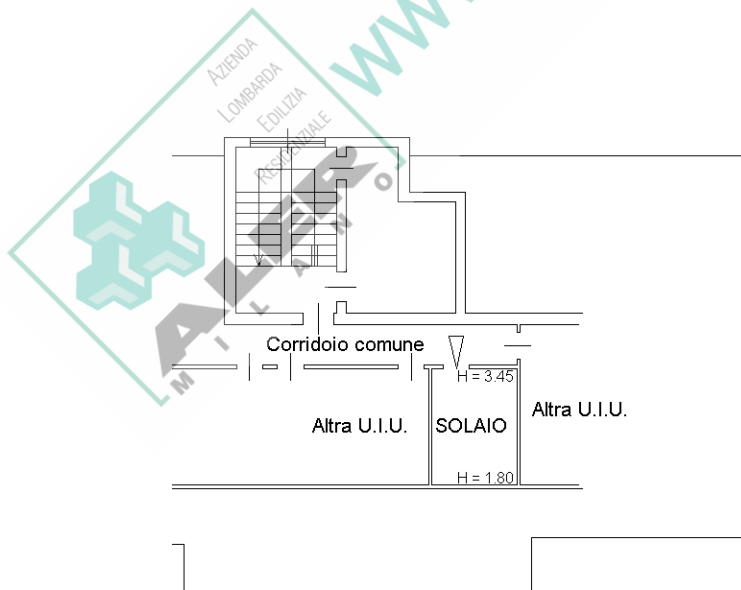

Area mappale 423

