

**Agenzia delle Entrate**  
**CATASTO FABBRICATI**  
**Ufficio Provinciale di**  
**Milano**

Dichiarazione protocollo n. \_\_\_\_\_ del \_\_\_\_\_

Comune di Milano

Via Felicite' Robert Lamennais

civ. 9

Identificativi Catastali:

Sezione:

Foglio:

Particella:


Subalterno:

Planimetria


Scheda n. 1

Scala 1:200

CORSELLO COMUNE  
MAPPALE 340

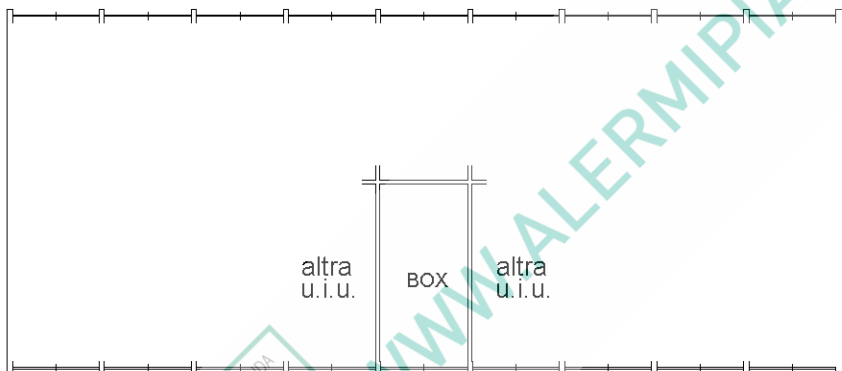


CORSELLO COMUNE  
MAPPALE 340

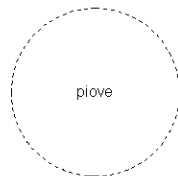

AREA AL  
MAPPALE 395

VIA FELICITE' ROBERT LAMENNAIS

NORD

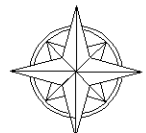

WWW.ALERMIPIANOVENTDITE.IT

