

**Agenzia delle Entrate**  
**CATASTO FABBRICATI**  
**Ufficio Provinciale di**  
**Milano**

Dichiarazione protocollo n. \_\_\_\_\_ del \_\_\_\_\_

Comune di Milano

Via Angelo Inganni

civ. 52

Identificativi Catastali:

Sezione:

Foglio:

Particella:

Subalterno:

Compilata da:


Iscritto all'albo:  
Geometri

Planimetria

Scheda n. 1

Scala 1:200

H. 2.90m -

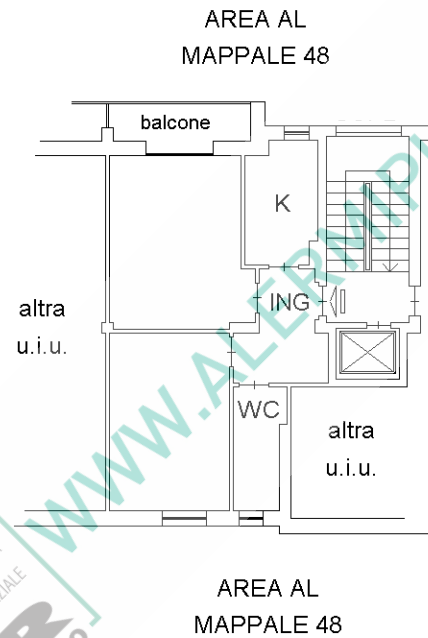

Identificativi Catastali:

Sezione:

Foglio:

Particella:

Subalterno:

Compilata da:


Iscritto all'albo:  
Geometri

Planimetria

Scheda n. 1

Scala 1:200

## SOTTOTETTO

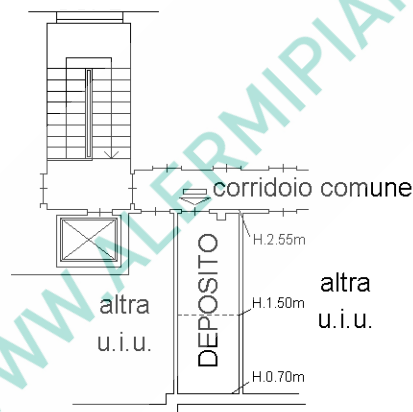

AREA AL  
MAPPALE 48

