

Agenzia delle Entrate
CATASTO FABBRICATI
Ufficio Provinciale di
Milano

Dichiarazione protocollo n.

Comune di Milano

Piazzale Selinunte

civ. 11

Identificativi Catastali:

Sezione:

Foglio:

Particella:

Subalterno:


Compilata da:

Iscritto all'albo:

Prov. Milano

Planimetria

Scheda n. 1 Scala 1:200

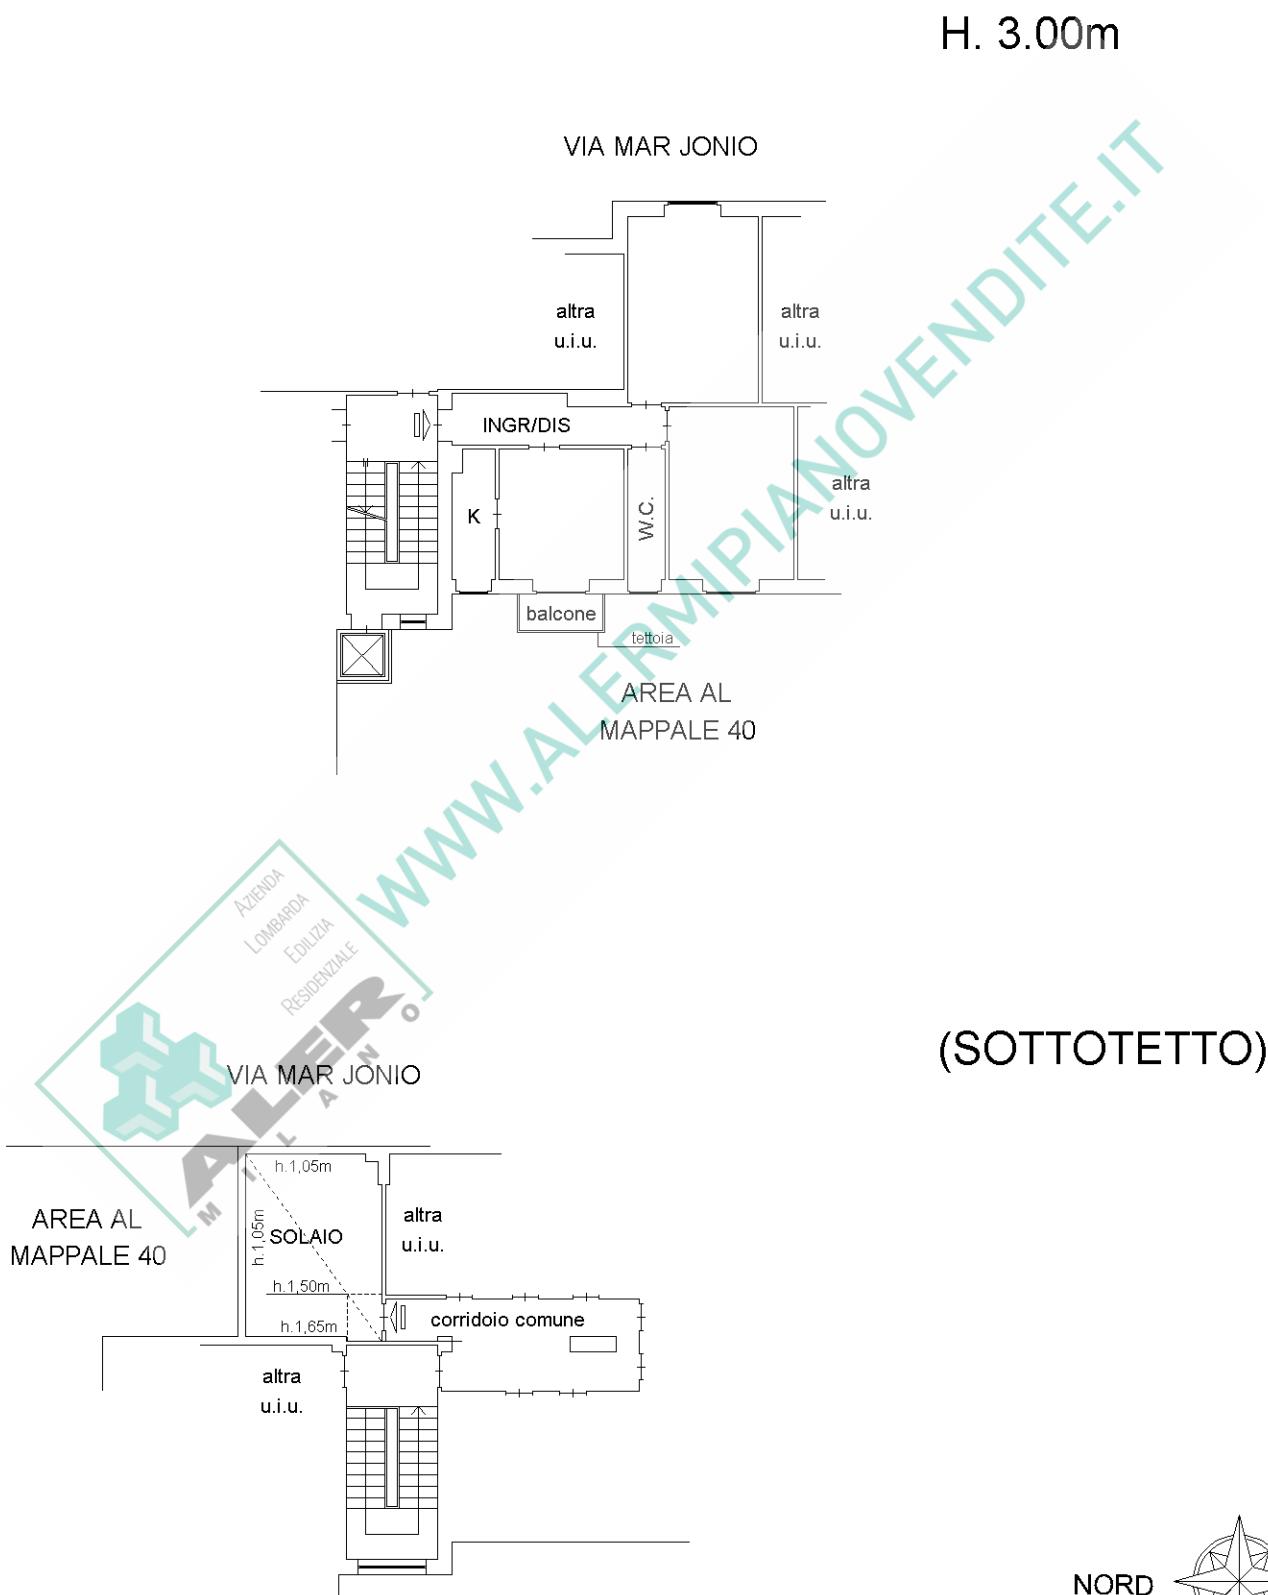

Ultima planimetria in atti

