

**Agenzia delle Entrate
CATASTO FABBRICATI
Ufficio Provinciale di
Milano**

Dichiarazione protocollo n.

del

Comune di Milano

Via Jacopino Da Tradate

civ. 7

Identificativi Catastali:

Sezione:


Foglio:

Particella:


Subalterno:

Planimetria
Scheda n. 1 Scala 1: 200

AREA AL
MAPPALE 428

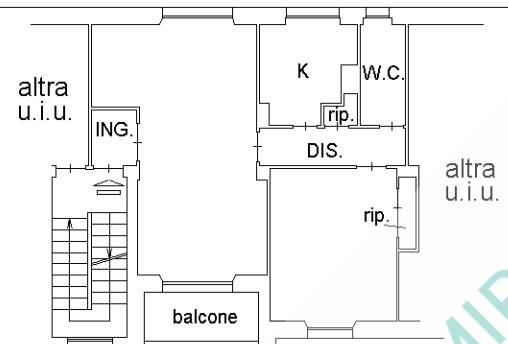

AREA AL
MAPPALE 428

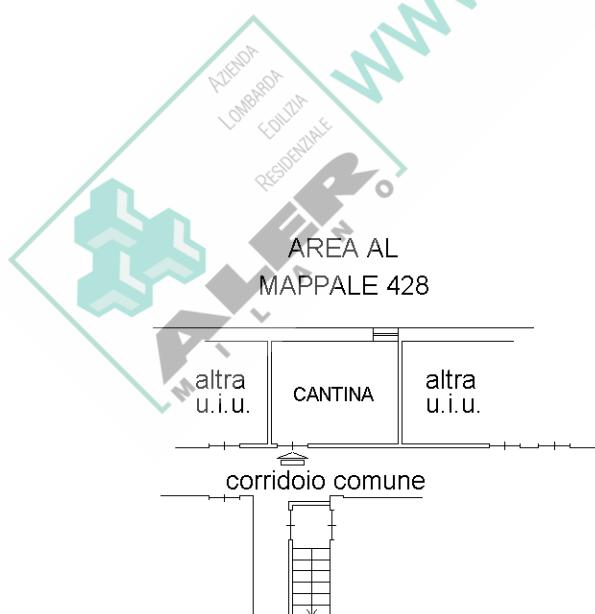

NORD

