


**Agenzia delle Entrate
CATASTO FABBRICATI
Ufficio Provinciale di
Milano**


Dichiarazione protocollo n. del
Comune di Milano
Viale Omero civ. 19
Identificativi Catastali:
Sezione:
Foglio:
Particella:
Subalterno:

Planimetria
Scheda n. 1 Scala 1: 200

Area mappale 99

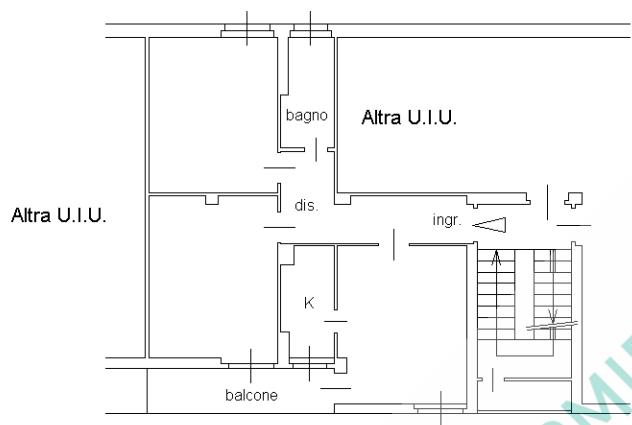

Via Omero

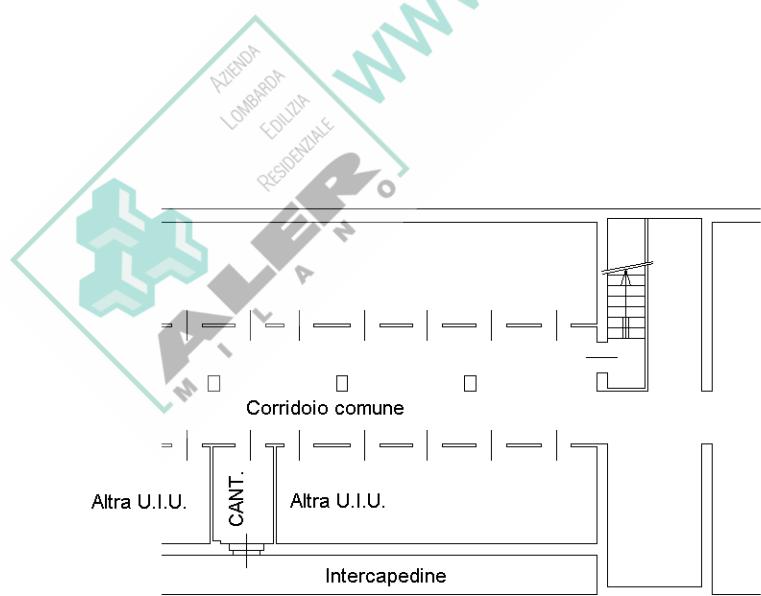

Via Omero

