


**Agenzia delle Entrate**  
**CATASTO FABBRICATI**  
**Ufficio Provinciale di**  
**Milano**


Dichiarazione protocollo n. del  
Comune di Milano  
Via Francesco Cilea civ. 90  
Identificativi Catastali:  
Sezione:  
Foglio:  
Particella:  
Subalterno:

Planimetria  
Scheda n. 1 Scala 1: 200

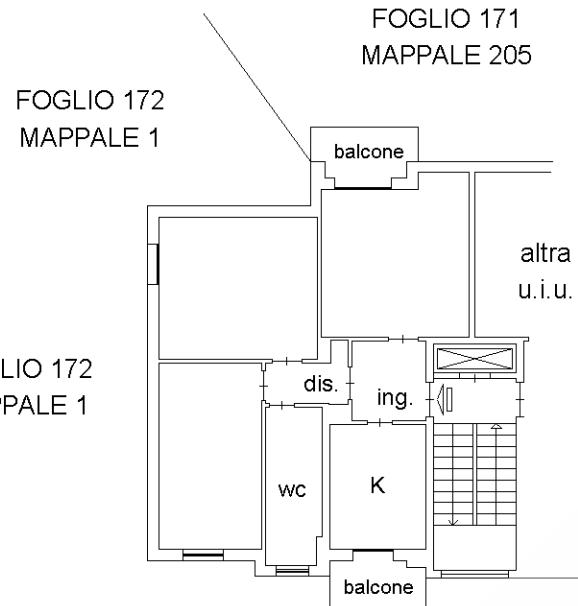

FOGLIO 172  
MAPPALE 1

FOGLIO 171  
MAPPALE 205

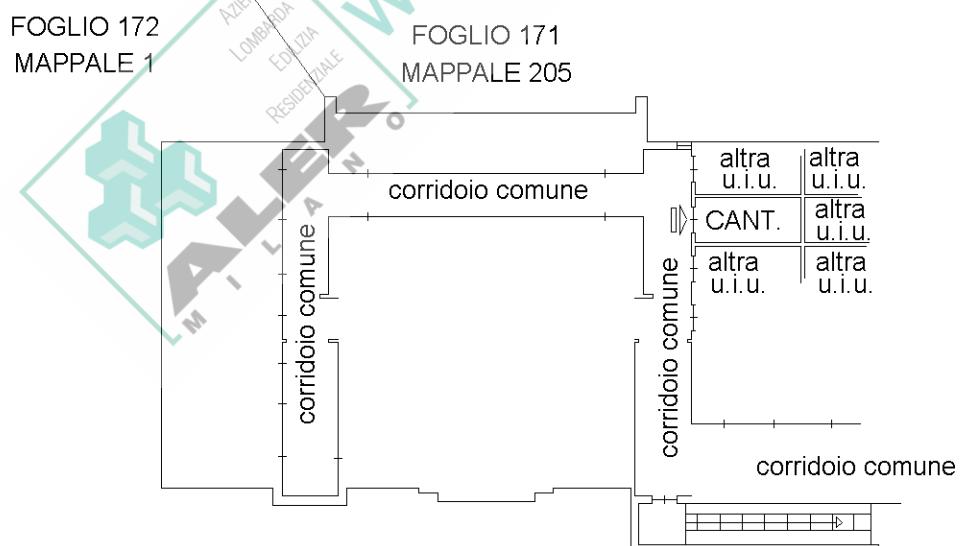

FOGLIO 172  
MAPPALE 1

FOGLIO 171  
MAPPALE 205

