


Agenzia delle Entrate
CATASTO FABBRICATI
Ufficio Provinciale di
Milano

Dichiarazione protocollo n. del
Comune di Corsico
Via Eugenio Curiel civ. 27
Identificativi Catastali:
Sezione:
Foglio:
Particella:
Subalterno:

Planimetria
Scheda n. 1 Scala 1: 200

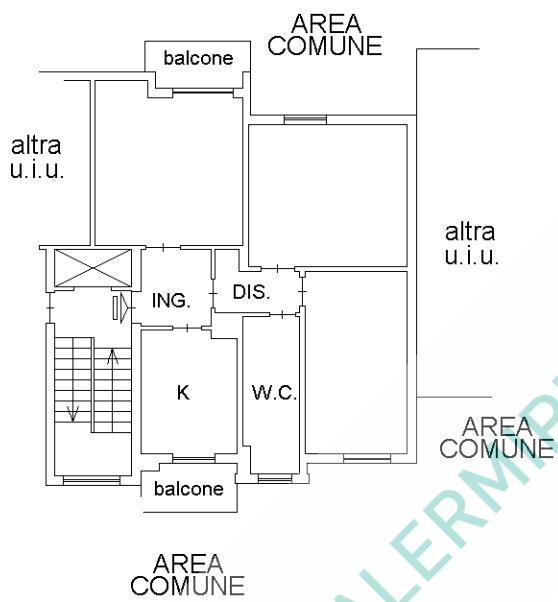

AZIENDA
Lombarda
EDILIZIA
RESIDENZIALE

