

Agenzia delle Entrate
CATASTO FABBRICATI
Ufficio Provinciale di
Milano

Dichiarazione protocollo n. _____ del _____

Comune di Milano

Via Bramantino

civ. 3

Identificativi Catastali:

Sezione:

Foglio:


Particella:

Subalterno:

Planimetria


Scheda n. 1

Scala 1:200

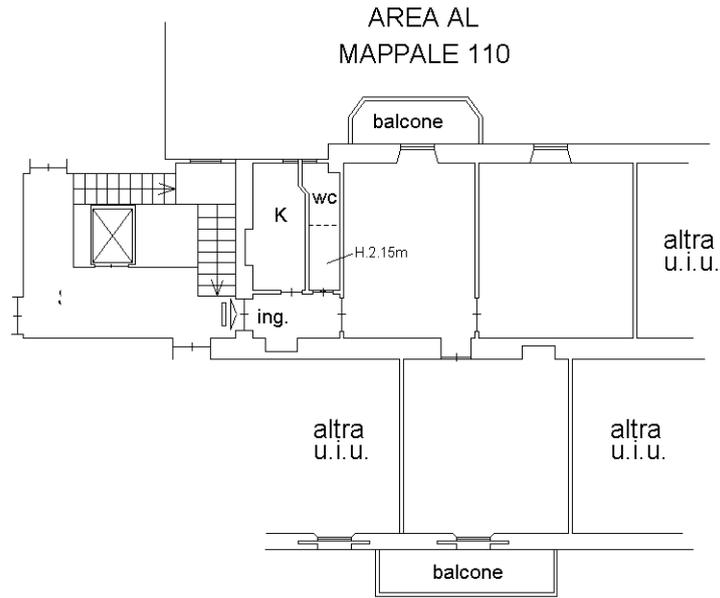

VIA DE PREDIS

VIA BRAMANTINO

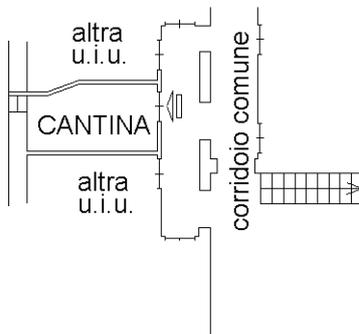

NORD

