

**Agenzia delle Entrate**  
**CATASTO FABBRICATI**  
**Ufficio Provinciale di**  
**Milano**

Dichiarazione protocollo n. \_\_\_\_\_ del \_\_\_\_\_

Comune di Milano

Via Gaspare Aselli

civ. 6

Identificativi Catastali:

Sezione:

Foglio:


Particella:

Subalterno:

Planimetria

Scheda n. 1

Scala 1:200

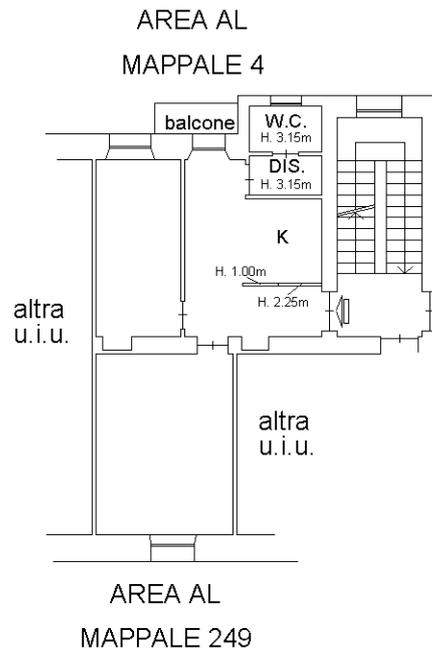

**Agenzia delle Entrate**  
**CATASTO FABBRICATI**  
**Ufficio Provinciale di**  
**Milano**

Dichiarazione protocollo n. \_\_\_\_\_ del \_\_\_\_\_

Comune di Milano

Via Gaspare Aselli

civ. 6

Identificativi Catastali:

Sezione:

Foglio:

Particella:



Subalterno:

Planimetria

Scheda n. 1

Scala 1:200

AREA AL  
MAPPALE 4

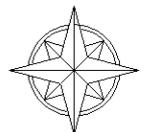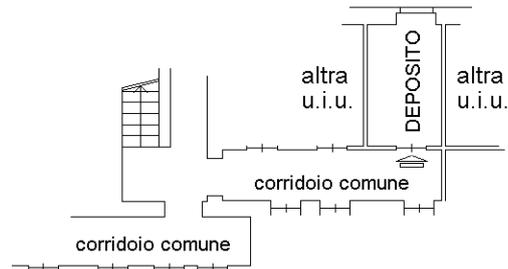

NORD

**Agenzia delle Entrate**  
**CATASTO FABBRICATI**  
**Ufficio Provinciale di**  
**Milano**

Dichiarazione protocollo n. \_\_\_\_\_ del \_\_\_\_\_

Comune di Milano

Via Gaspare Aselli

civ. 6

Identificativi Catastali:

Sezione:

Foglio:

Particella:



Subalterno:

Planimetria

Scheda n. 1

Scala 1:200

AREA AL  
MAPPALE 4

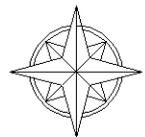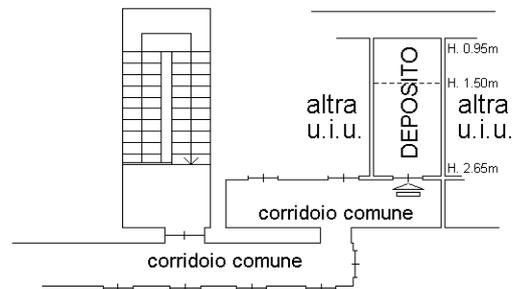

NORD