

**Agenzia delle Entrate**  
**CATASTO FABBRICATI**  
Ufficio Provinciale di  
Milano

Dichiarazione protocollo n. \_\_\_\_\_ del \_\_\_\_\_

Comune di Milano

Via Ugo Betti

civ. 139

Identificativi Catastali:

Sezione:

Foglio:

Particella:

Subalterno:


Planimetria

Scheda n. 1

Scala 1:200

AREA AL  
MAPPALE 76

AREA AL  
MAPPALE 76

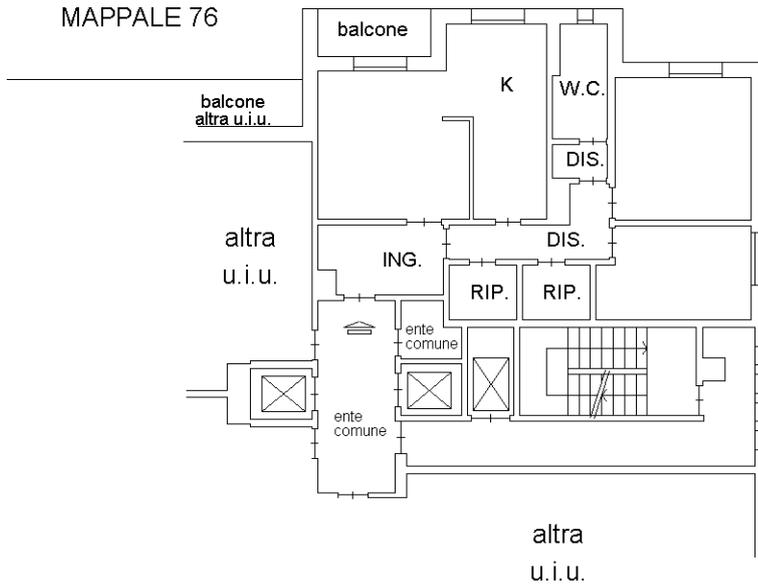

AREA AL  
MAPPALE 76

