

**Agenzia delle Entrate**  
**CATASTO FABBRICATI**  
Ufficio Provinciale di  
Milano

Dichiarazione protocollo n. \_\_\_\_\_ del \_\_\_\_\_

Comune di Sesto San Giovanni

Via Giuseppe Rovani

civ. 317

Identificativi Catastali:

Sezione:

Foglio:

Particella:


Subalterno:

Planimetria


Scheda n. 1

Scala 1:200

AREA AL  
MAPPALE 239

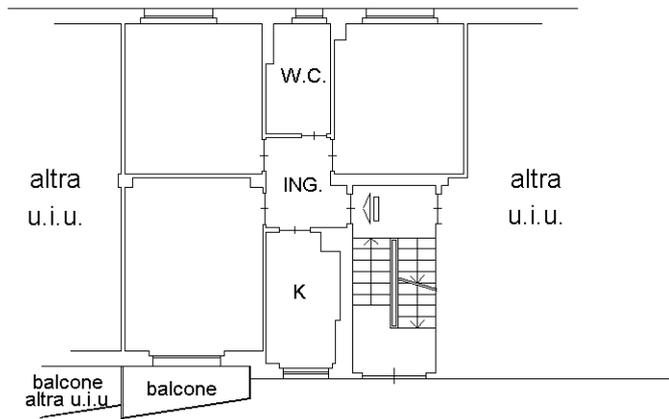

AREA AL  
MAPPALE 239

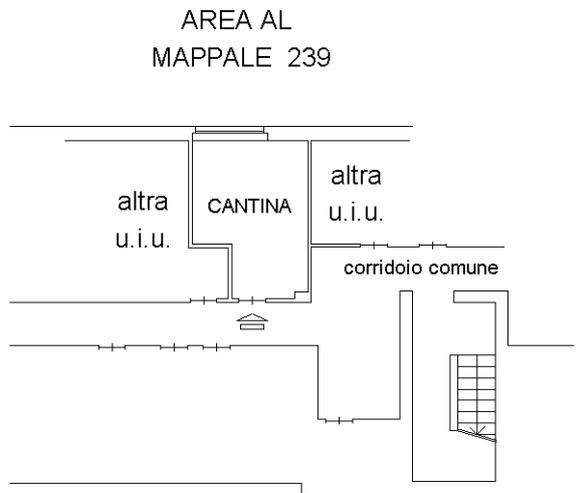

AREA AL  
MAPPALE 239

