

Agenzia delle Entrate
CATASTO FABBRICATI
Ufficio Provinciale di
Milano

Dichiarazione protocollo n. del

Comune di Milano

Viale Ungheria

civ. 4

Identificativi Catastali:

Sezione:

Foglio:

Particella:


Subalterno:

Planimetria

Scheda n. 1


Scala 1:200

AREA AL
MAPPALE 78

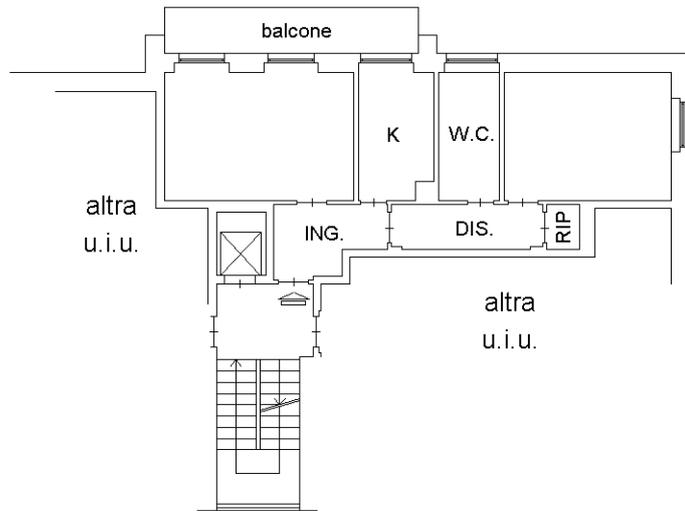

AREA AL
MAPPALE 78

AREA AL
MAPPALE 78

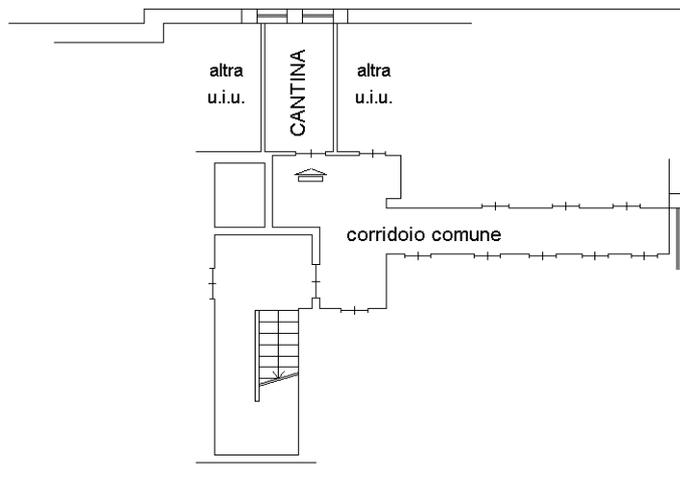

AREA AL
MAPPALE 78

NORD

