

**Agenzia delle Entrate**  
**CATASTO FABBRICATI**  
**Ufficio Provinciale di**  
**Milano**

Dichiarazione protocollo n. \_\_\_\_\_ del \_\_\_\_\_

Comune di Rozzano

Via Betulle

civ. 2

Identificativi Catastali:

Sezione:

Foglio:

Particella:


Subalterno:

Planimetria

Scheda n. 1

Scala 1:200


AREA AL  
MAPPALE 556

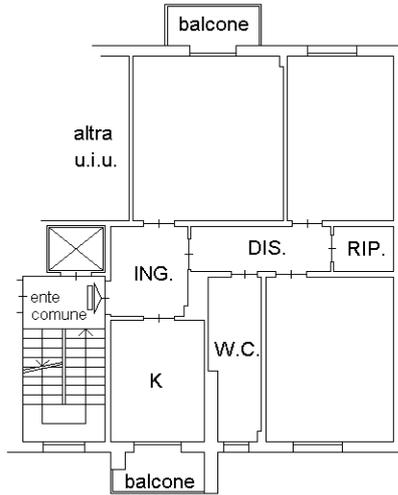

AREA AL  
MAPPALE 556

AREA AL  
MAPPALE 556

AREA AL  
MAPPALE 556

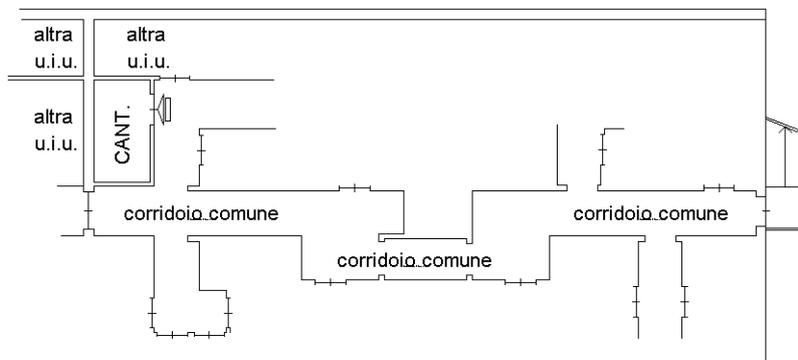

AREA AL  
MAPPALE 556

NORD

