

**Agenzia delle Entrate**  
**CATASTO FABBRICATI**  
 Ufficio Provinciale di  
 Milano

Dichiarazione protocollo n. \_\_\_\_\_ del \_\_\_\_\_

Comune di Pieve Emanuele

Via G. Rossini

civ. 14

Identificativi Catastali:

Sezione:

Foglio:

Particella:


Subalterno:

Planimetria

Scheda n. 1


Scala 1:200

Mappale 102

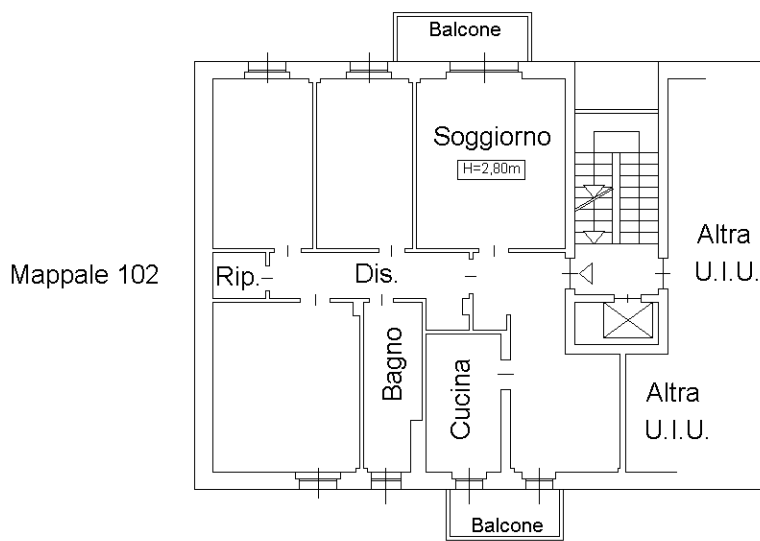

Mappale 102

Mappale 102

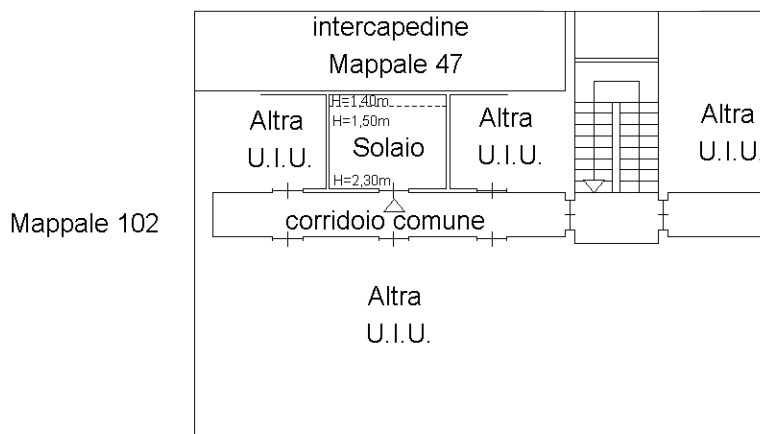

Mappale 102

