

Agenzia delle Entrate
CATASTO FABBRICATI
Ufficio Provinciale di
Milano

Dichiarazione protocollo n. _____ del _____

Comune di Milano

Via Felicite' Robert Lamennais

civ. 9

Identificativi Catastali:

Sezione: _____

Foglio: _____

Particella: _____


Subalterno: _____

Planimetria


Scheda n. 1

Scala 1:200

AREA AL
MAPPALE 395

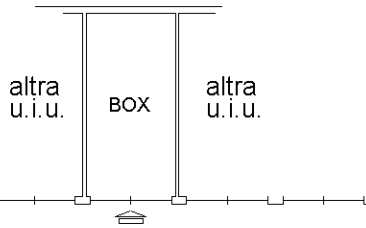

CORSELLO COMUNE
MAPPALE 340

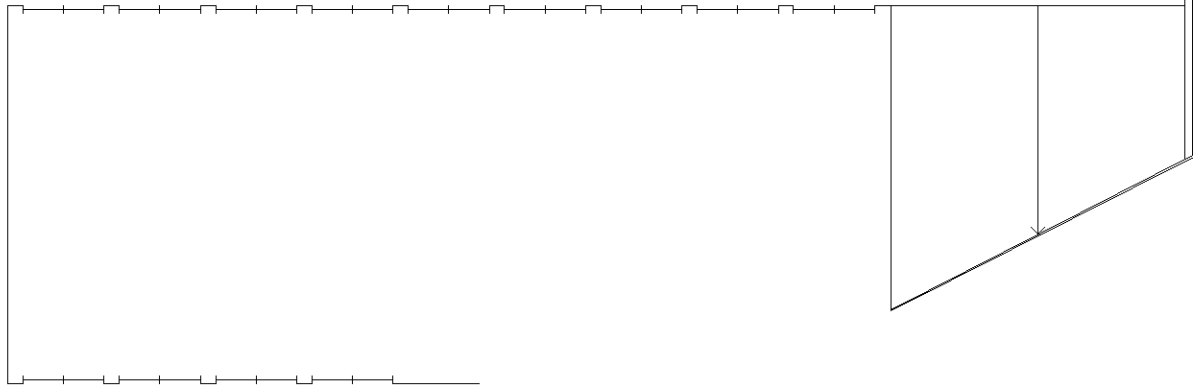

VIA FELICITE' ROBERT LAMENNAIS

NORD

