

**Agenzia delle Entrate**  
**CATASTO FABBRICATI**  
Ufficio Provinciale di  
Milano

Dichiarazione protocollo n. \_\_\_\_\_ del \_\_\_\_\_

Comune di Milano

Via Cesare Ajraghi

civ. 3

Identificativi Catastali:

Sezione:

Foglio:

Particella:


Subalterno:

Planimetria

Scheda n. 1


Scala 1:200

VIA CESARE AJRAGHI

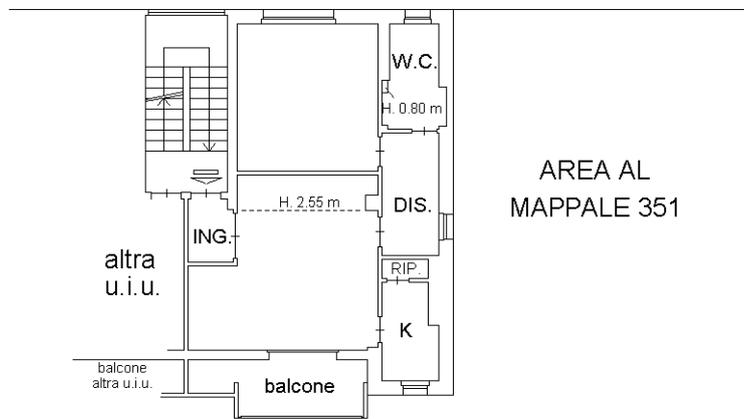

AREA AL  
MAPPALE 351

AREA AL  
MAPPALE 351

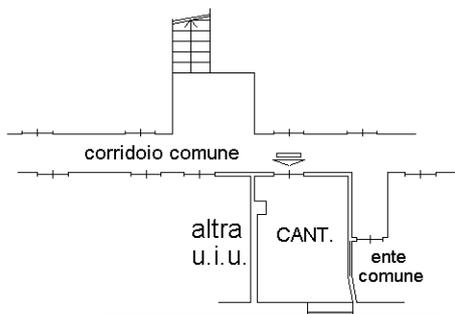

AREA AL  
MAPPALE 351

