

**Agenzia delle Entrate**  
**CATASTO FABBRICATI**  
Ufficio Provinciale di  
Milano

Dichiarazione protocollo n. \_\_\_\_\_ del \_\_\_\_\_

Comune di Milano

Viale Ungheria

civ. 2

Identificativi Catastali:

Sezione:

Foglio:


Particella:

Subalterno:


Planimetria

Scheda n. 1

Scala 1:200

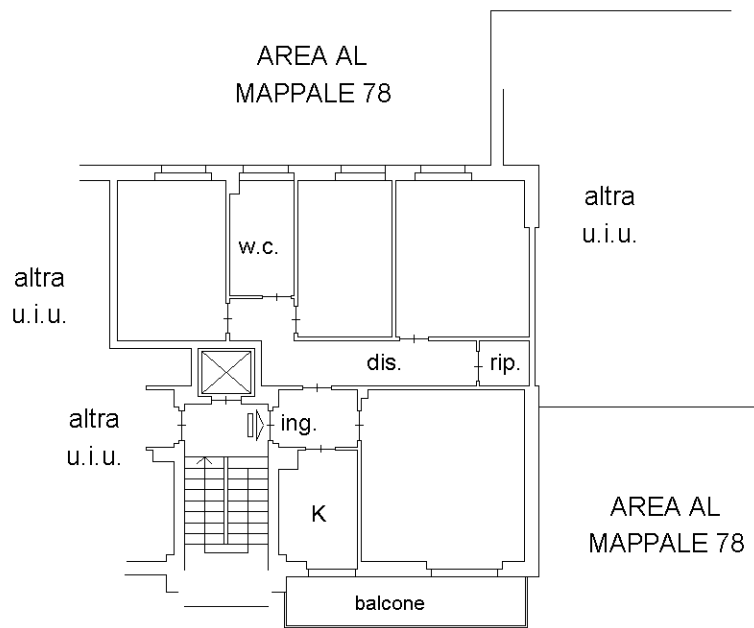

AREA AL  
MAPPALE 78

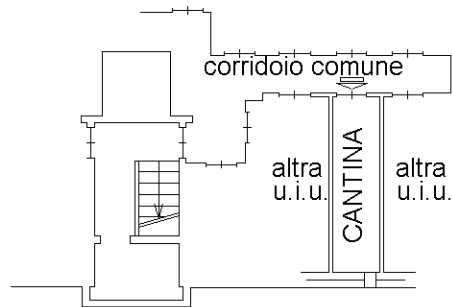

AREA AL  
MAPPALE 78

