

Agenzia delle Entrate
CATASTO FABBRICATI
Ufficio Provinciale di
Milano

Dichiarazione protocollo n. _____ del _____

Comune di Milano

Via Dei Salici

civ. 69

Identificativi Catastali:

Sezione:

Foglio:

Particella:


Subalterno: -

Planimetria


Scheda n. 1

Scala 1:200

AREA
COMUNE

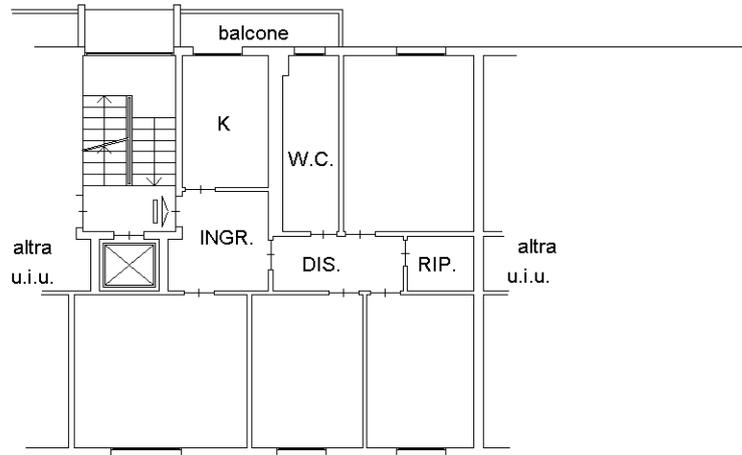

AREA
COMUNE

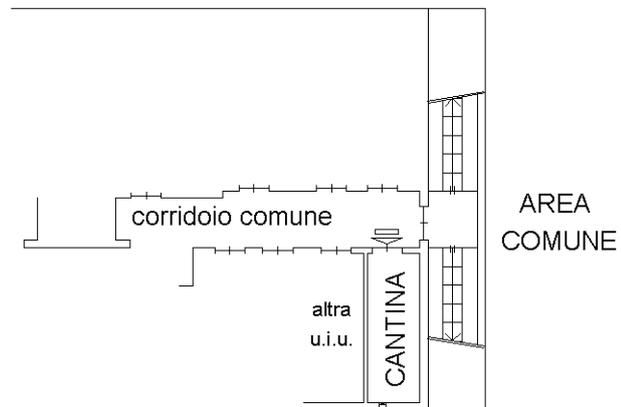

AREA
COMUNE

