

**Agenzia delle Entrate**  
**CATASTO FABBRICATI**  
**Ufficio Provinciale di**  
**Milano**

Dichiarazione protocollo n. del

Comune di Milano

Via Alessandro Litta Modignani

civ. 117

Identificativi Catastali:

Sezione:

Foglio:

Particella:




Subalterno:

Planimetria

Scheda n. 1

Scala 1:200

AREA  
COMUNE

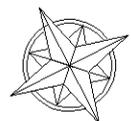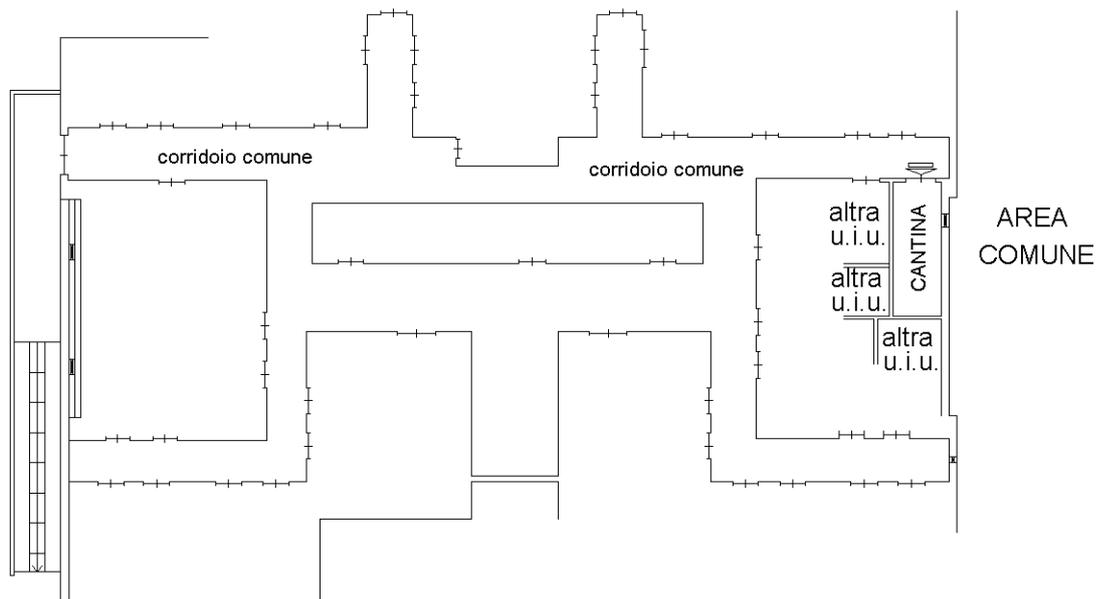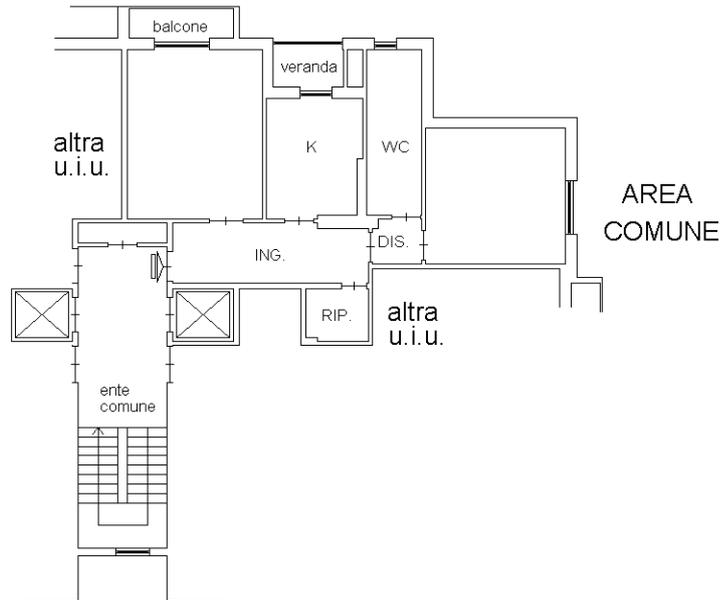

NORD