

Agenzia delle Entrate
CATASTO FABBRICATI
Ufficio Provinciale di
Milano

Dichiarazione protocollo n. del

Comune di Milano

Via Francesco Cilea

civ. 138

Identificativi Catastali:

Sezione:

Foglio:

Particella:

Subalterno:

Planimetria


Scheda n. 1

Scala 1:200

AREA AL
MAPPALE 1



AREA AL
MAPPALE 1

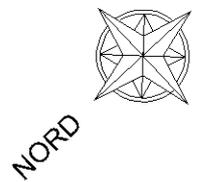

Agenzia delle Entrate
CATASTO FABBRICATI
Ufficio Provinciale di
Milano

Dichiarazione protocollo n. _____ del _____

Comune di Milano

Via Francesco Cilea

civ. 138

Identificativi Catastali:

Sezione:

Foglio:

Particella:



Subalterno:

Planimetria

Scheda n. 1

Scala 1:200

AREA AL
MAPPALE 1

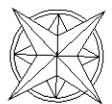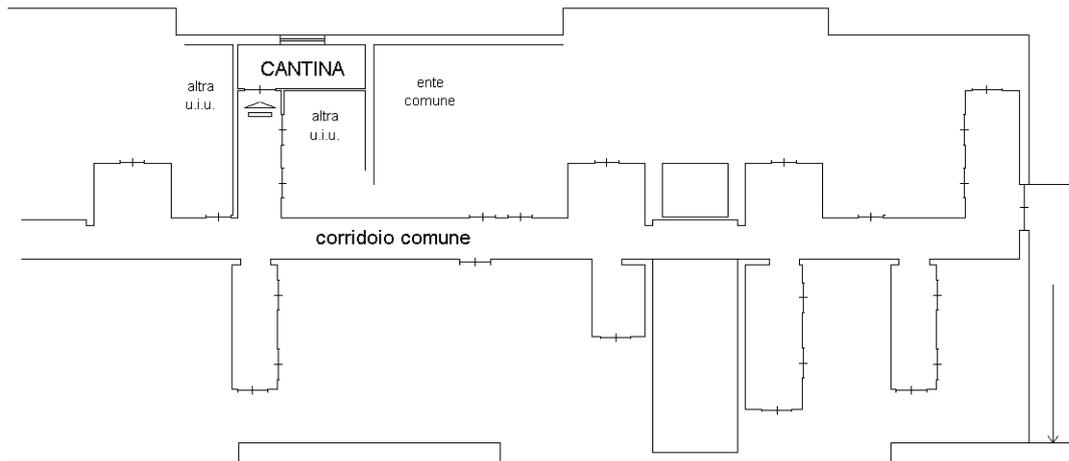

NORD