

Agenzia delle Entrate
CATASTO FABBRICATI
Ufficio Provinciale di
Milano

Dichiarazione protocollo n. del

Comune di Milano

Via Raffaello Giolli

civ. 28

Identificativi Catastali:

Sezione:

Foglio:

Particella:


Subalterno:

Planimetria

Scheda n. 1

Scala 1:200

AREA AL
MAPPALE 125

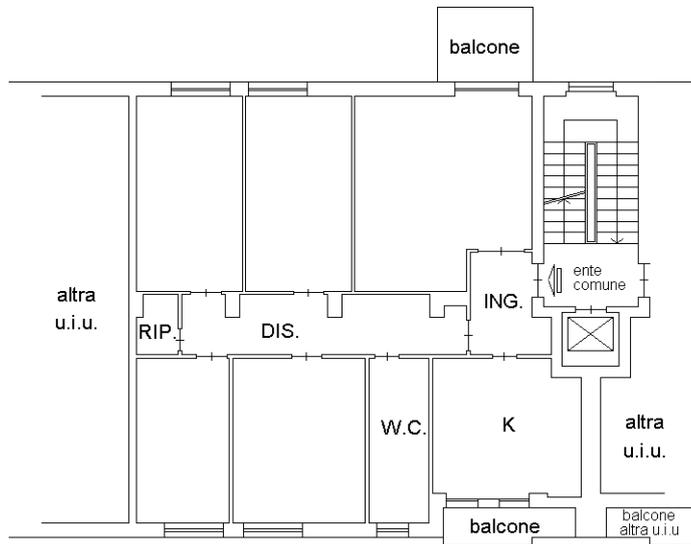

AREA AL
MAPPALE 125



Agenzia delle Entrate
CATASTO FABBRICATI
Ufficio Provinciale di
Milano

Dichiarazione protocollo n. _____ del _____

Comune di Milano

Via Raffaello Giolli

civ. 28

Identificativi Catastali:

Sezione:

Foglio:


Particella:

Subalterno:

Planimetria

Scheda n. 1

Scala 1:200

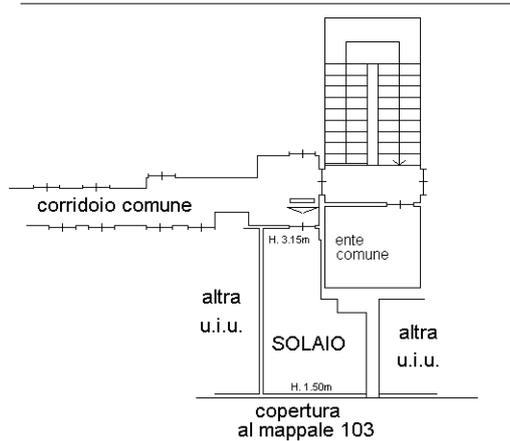

AREA AL
MAPPAL 125

