

**Agenzia delle Entrate**  
**CATASTO FABBRICATI**  
Ufficio Provinciale di  
**Milano**

Planimetria di u.i.u. in Comune di Milano

Via Benjamin Constant

Identificativi Catastali:

Sezione:


Foglio:

Particella:

Subalterno:

Scheda n. 1

Scala 1:200

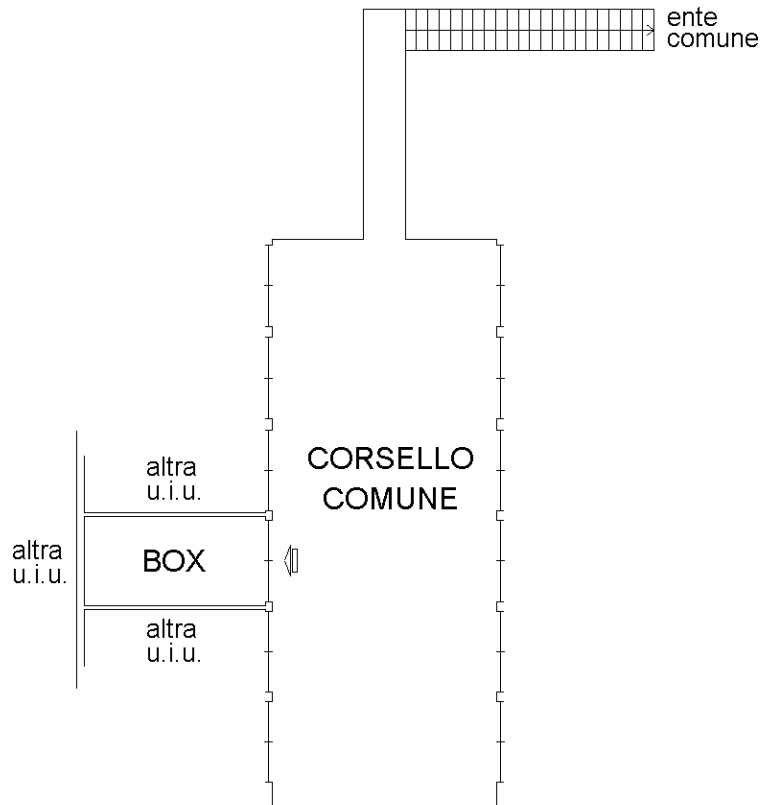

NORD

