


Agenzia delle Entrate
CATASTO FABBRICATI
Ufficio Provinciale di
Milano

Dichiarazione protocollo n. _____ del _____	
Comune di Milano	
Viale Ungheria _____ civ. 19	
Identificativi Catastali:	
Sezione:	
Foglio:	
Particella:	
Subalterno:	

Planimetria
Scheda n. 1 Scala 1:200

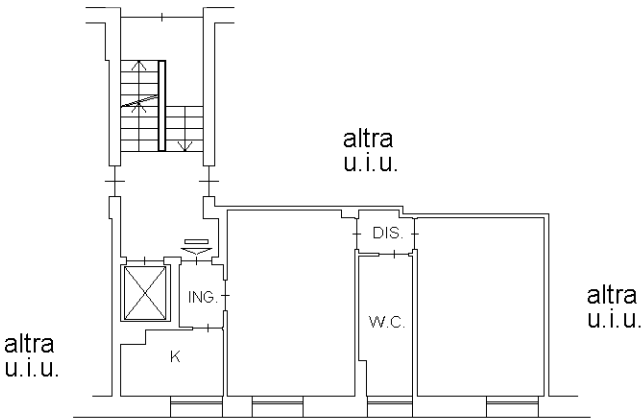

VIALE UNGHERIA

AREA AL
MAPPAL 168

