



Dichiarazione protocollo n. _____ del _____	
Comune di Milano	
Via Alessandro Litta Modignani _____ civ. 115	
Identificativi Catastali:	
Sezione:	
Foglio:	
Particella:	
Subalterno:	

Planimetria
Scheda n. 1 Scala 1:200

AREA AL
MAPPALE 102

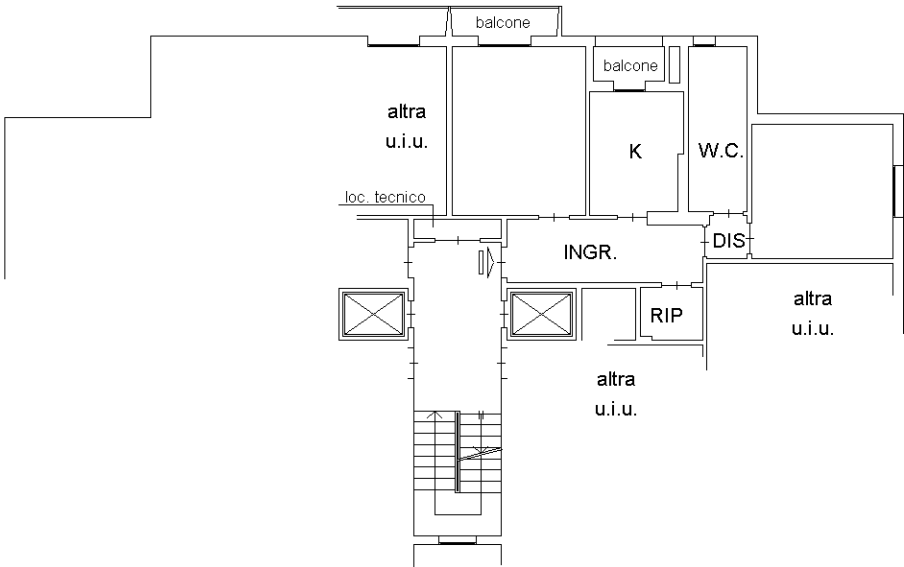

AREA AL
MAPPALE 102

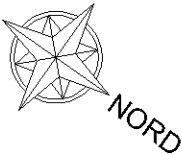

Agenzia delle Entrate
CATASTO FABBRICATI
Ufficio Provinciale di
Milano

Dichiarazione protocollo n. _____ del _____	
Comune di Milano	
Via Alessandro Litta Modignani _____ civ. 115	
Identificativi Catastali:	
Sezione:	
Foglio:	
Particella:	
Subalterno:	

Planimetria
Scheda n. 1 Scala 1:200

