


Agenzia delle Entrate
CATASTO FABBRICATI
Ufficio Provinciale di
Milano


Dichiarazione protocollo n. _____ del _____	
Comune di Milano	
Via Arturo Graf _____ civ. 18	
Identificativi Catastali:	
Sezione:	
Foglio:	
Particella:	
Subalterno:	

Planimetria
Scheda n. 1 Scala 1:200

AREA AL
MAPPALE 3

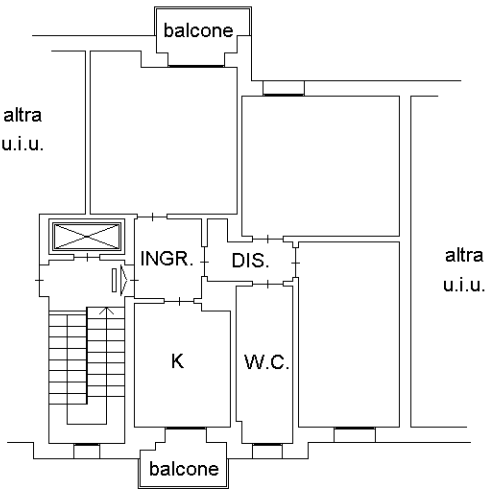

AREA AL
MAPPALE 3

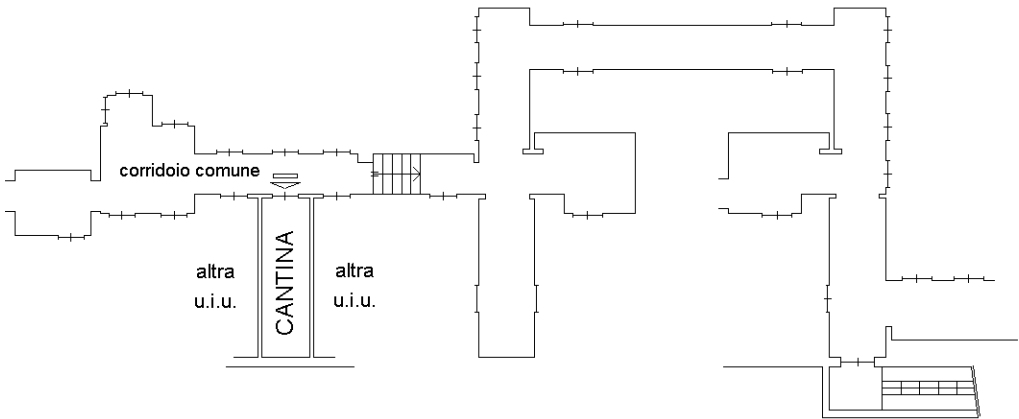

AREA AL
MAPPALE 3

