

Agenzia delle Entrate
CATASTO FABBRICATI
 Ufficio Provinciale di
 Milano

Dichiarazione protocollo n. _____ del _____

Comune di Milano

Via Carlo Forlanini

civ. 21

Identificativi Catastali:

Sezione:

Foglio:

Particella:

Subalterno:


Planimetria

Scheda n. 1

Scala 1:200

VIA AMADEO


VIA VISCONTI D'ARAGONA

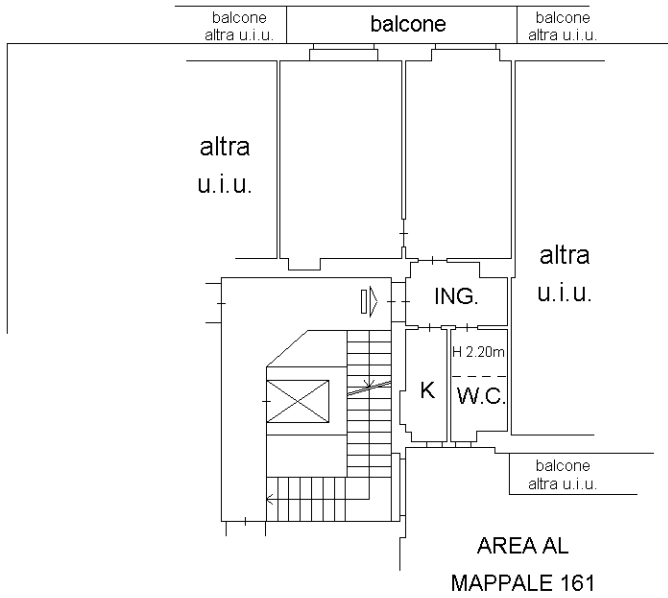

AREA AL
MAPPAL 161

VIA VISCONTI D'ARAGONA


VIA AMADEO

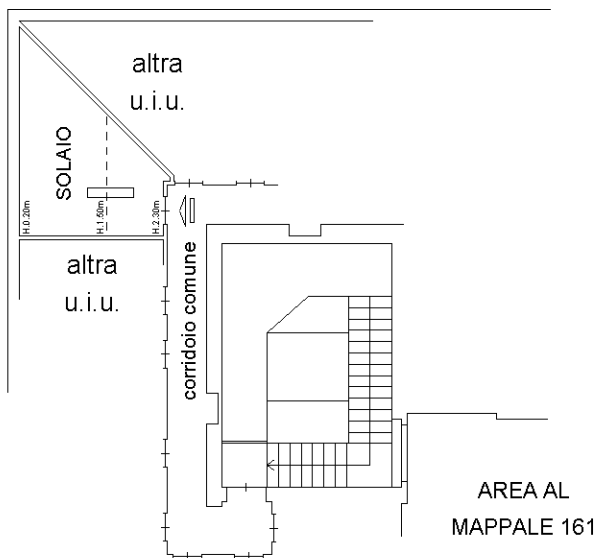

AREA AL
MAPPAL 161

VIA VISCONTI D'ARAGONA

VIA AMADEO

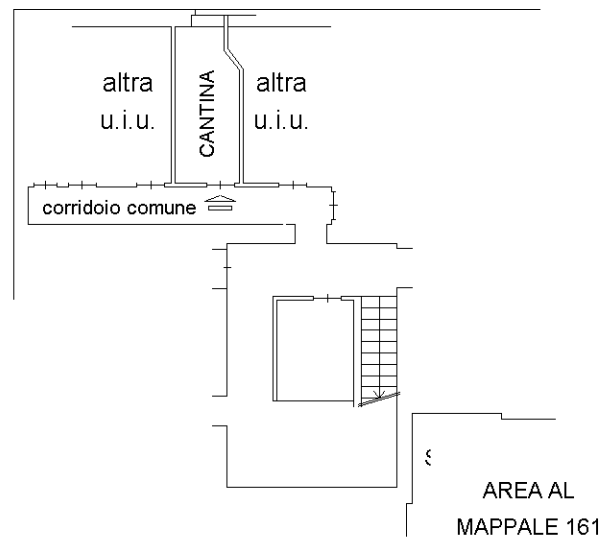

AREA AL
MAPPAL 161

