

**Agenzia del Territorio
CATASTO FABBRICATI
Ufficio Provinciale di
Milano**

Dichiarazione protocollo n.

Planimetria di u.i.u. in Comune di Milano

Via Orbetello

civ. 8

Identificativi Catastali:

Sezione:



Foglio:

Particella:

Subalterno:

Scheda n. 1

Scala 1:200

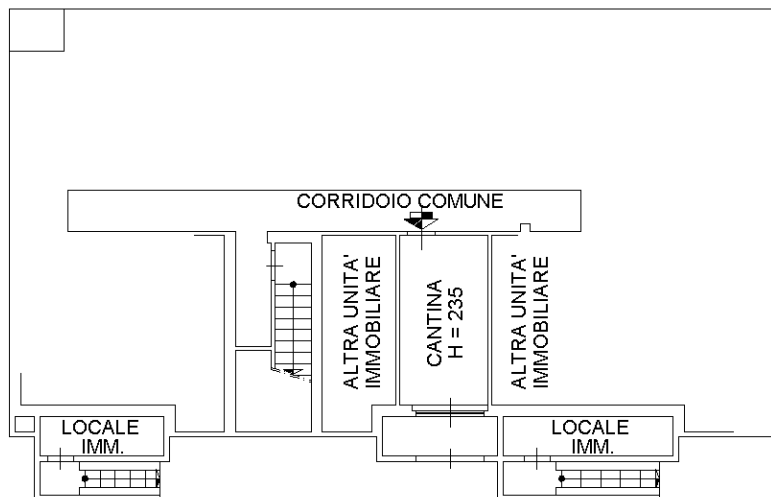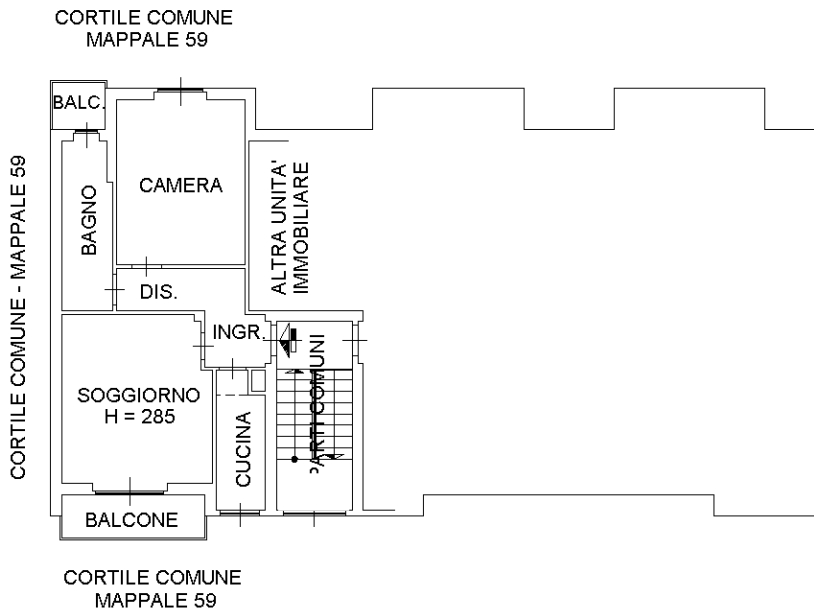

NORD



10 metri

C
D
E