

**Agenzia del Territorio  
CATASTO FABBRICATI  
Ufficio Provinciale di  
Milano**

Dichiarazione protocollo n.

Planimetria di u.i.u. in Comune di Milano

Viale Ungheria

civ. 4

Identificativi Catastali:

Sezione:



Foglio:

Particella:

Subalterno:

Scheda n. 1

Scala 1:200

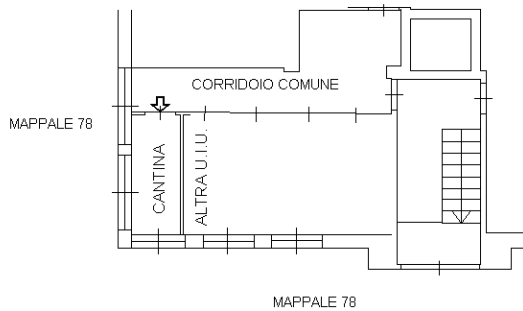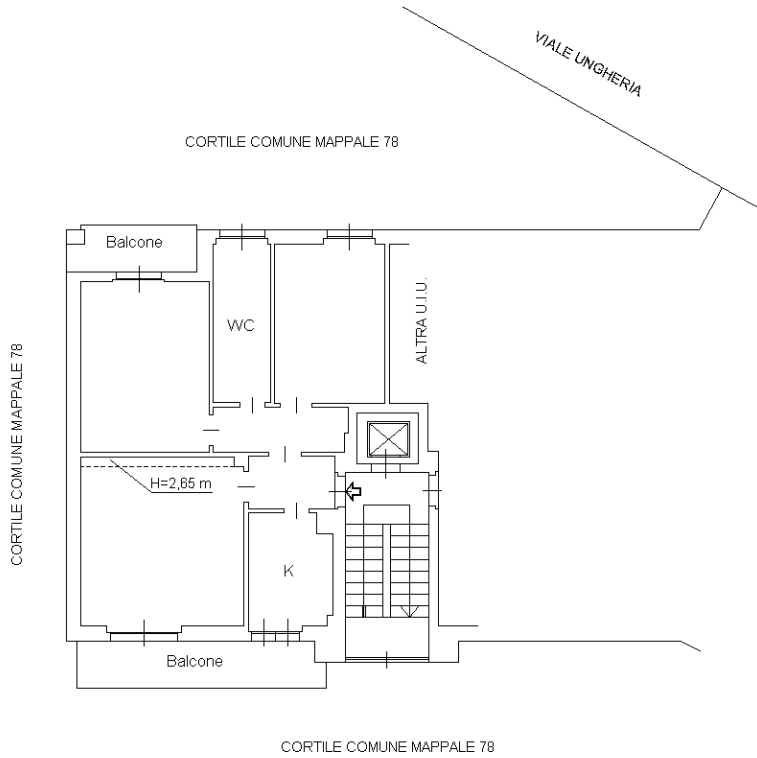

10 metri

C  
D  
E