

Agenzia delle Entrate
CATASTO FABBRICATI
Ufficio Provinciale di
Milano

Dichiarazione protocollo n. _____ del _____

Comune di Milano

Via Degli Ontani

civ. 42

Identificativi Catastali:

Sezione:

Foglio:

Particella:


Subalterno:

Planimetria


Scheda n. 1

Scala 1:200

AREA AL
MAPPAL 23

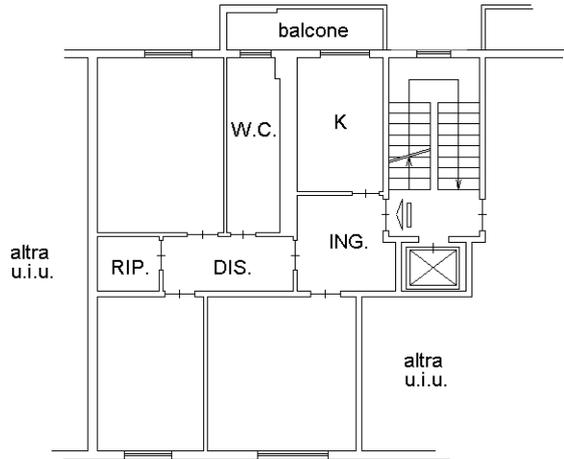

AREA AL
MAPPAL 23

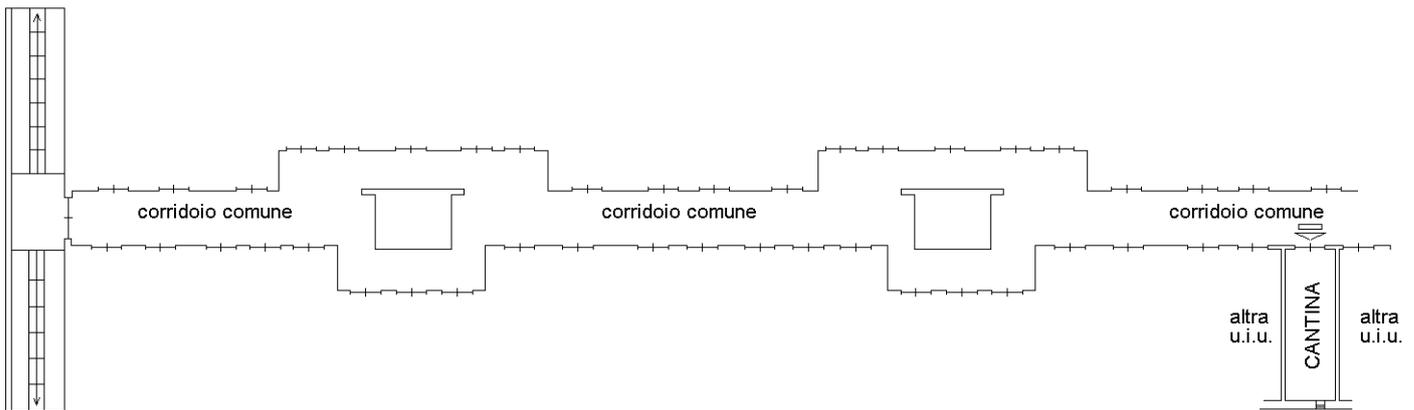

AREA AL
MAPPAL 23

