

**Agenzia delle Entrate**  
**CATASTO FABBRICATI**  
Ufficio Provinciale di  
Milano

Dichiarazione protocollo n. \_\_\_\_\_ del \_\_\_\_\_

Comune di Milano

Via Dei Salici

civ. 11

Identificativi Catastali:

Sezione

Foglio


Particella

Subalterno

Planimetria


Scheda n. 1

Scala 1:200

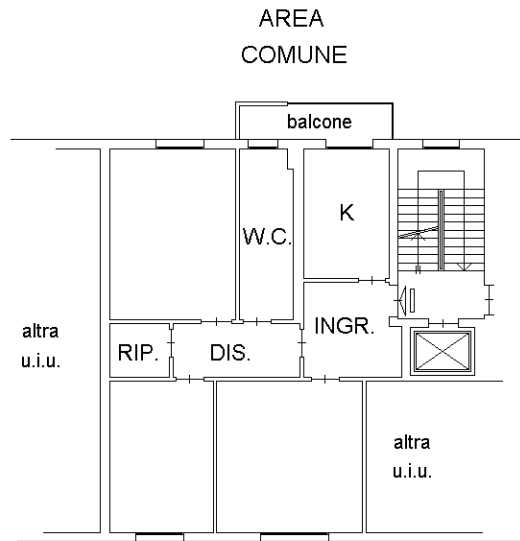


AREA  
COMUNE

F

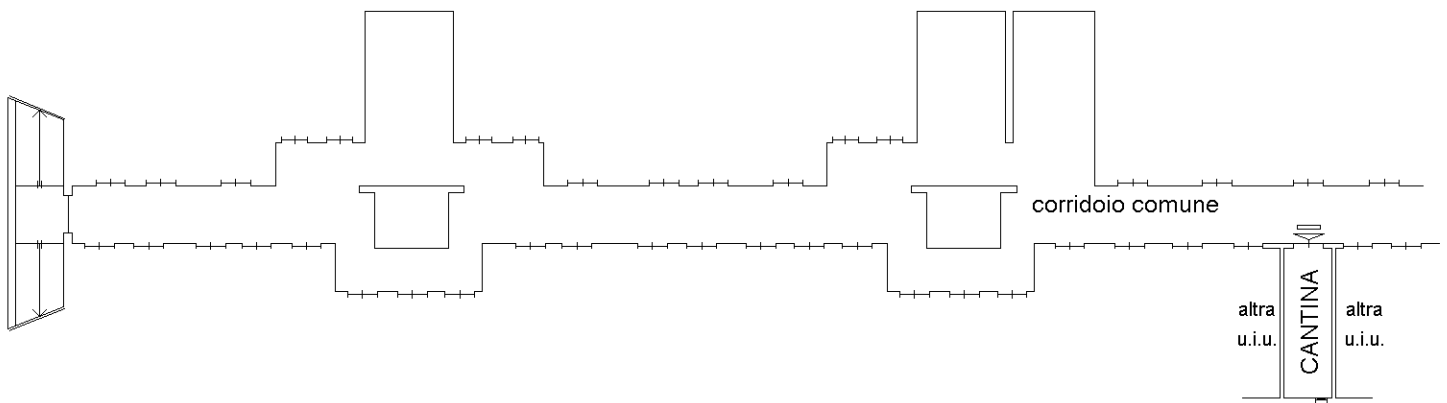

AREA  
COMUNE

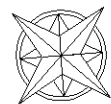

NORD