

Agenzia delle Entrate
CATASTO FABBRICATI
Ufficio Provinciale di
Milano

Dichiarazione protocollo n. _____ del _____

Comune di Corsico

Via Eugenio Curiel

civ. 28

Identificativi Catastali:

Sezione:

Foglio:




Particella:

Subalterno:

Planimetria

Scheda n. 1

Scala 1:200

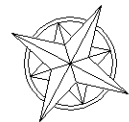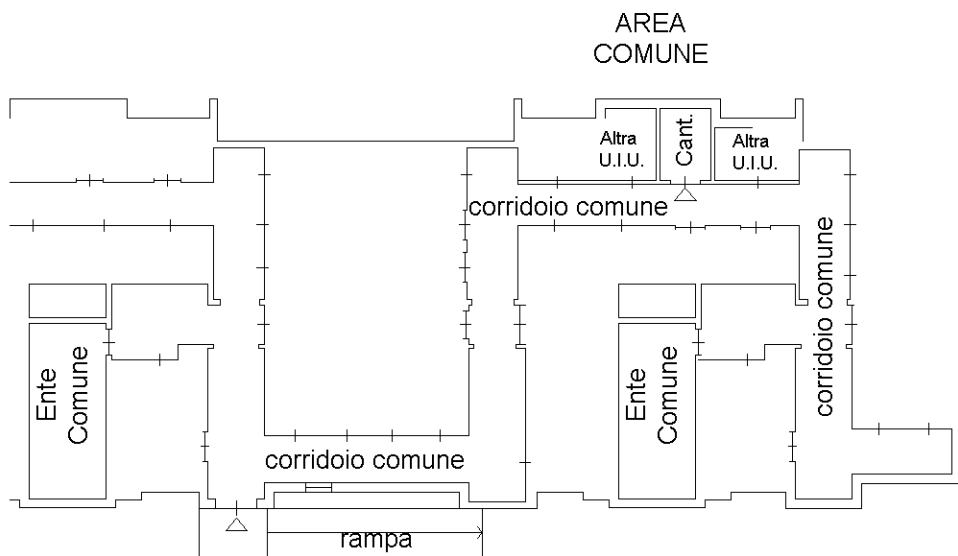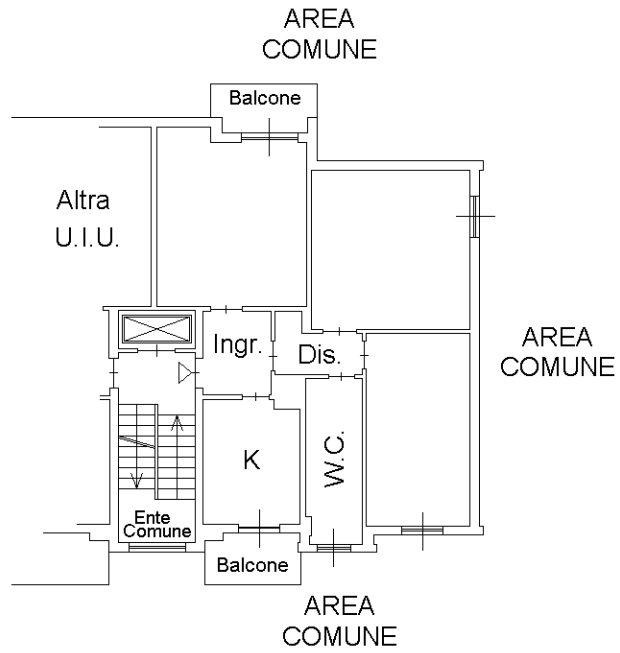

N