

**Agenzia del Territorio
CATASTO FABBRICATI
Ufficio Provinciale di
Milano**

Dichiarazione protocollo n.

Planimetria di u.i.u. in Comune di Milano

Via Carlo Amoretti

civ. 13

Identificativi Catastali:

Sezione:


Foglio:

Particella:

Subalterno:

Scheda n. 1

Scala 1:200

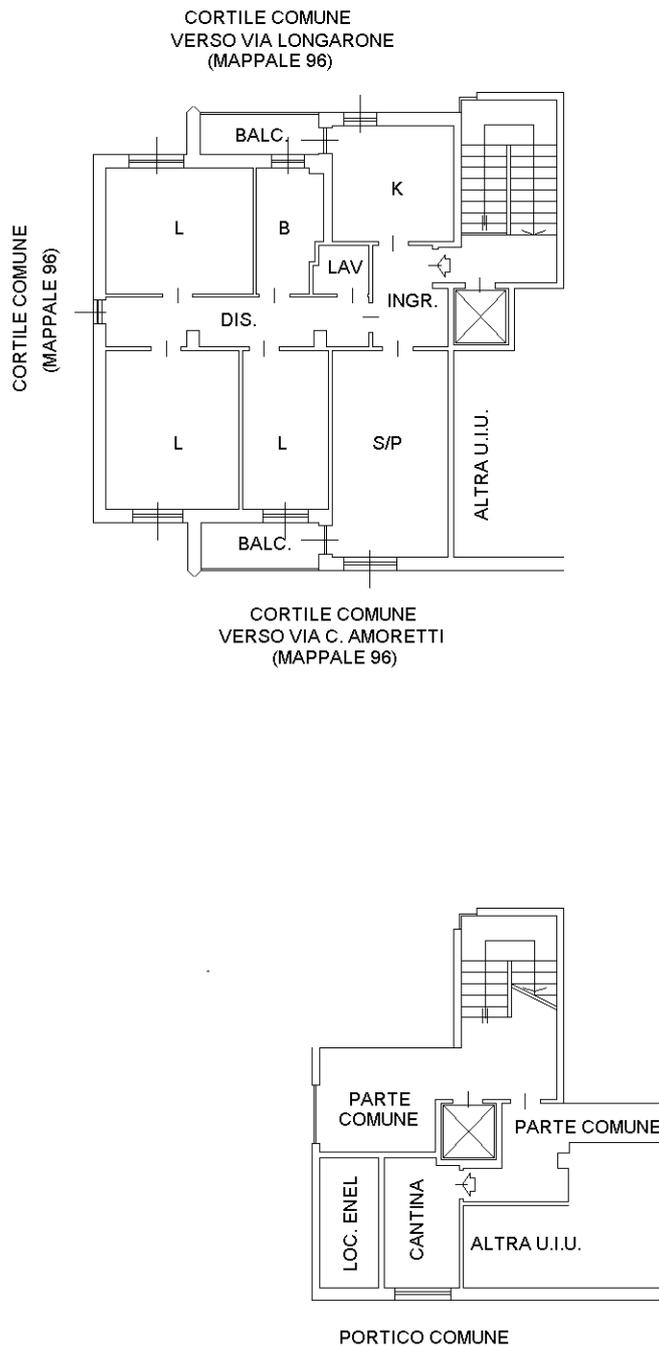

10 metri

U
D.
Tc