

Agenzia delle Entrate
CATASTO FABBRICATI
Ufficio Provinciale di
Milano

Comune di Milano

Via Viterbo

civ. 39/41

Identificativi Catastali:

Sezione:

Foglio:

Particella:

Subalterno: ---

Compilata da:

Iscritto all'albo:
Geometri


Prov. Milano

Planimetria


Scheda n. 1

Scala 1:200

H. 2.60m -

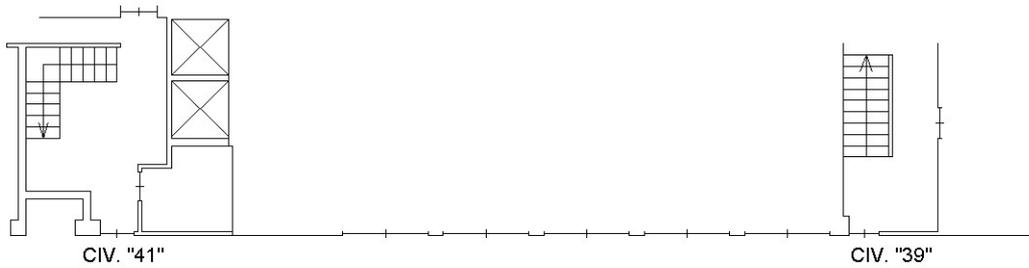

CORSELLO COMUNE
MAPPALE

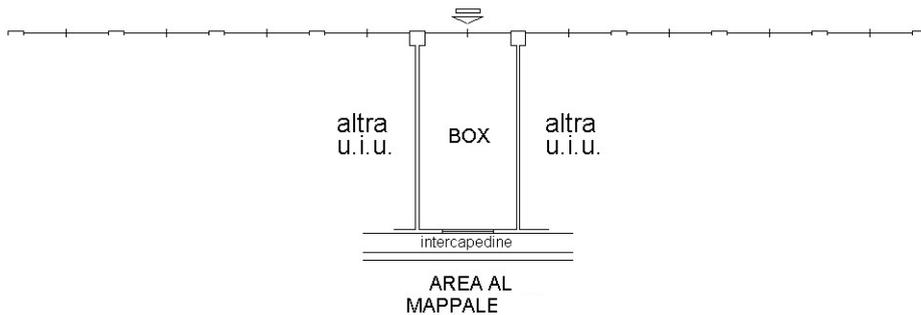

10 metri

NORD



Ultima planimetria in atti

Totale schede: 1 - Formato di acquisizione: A4(210x297) - Formato stampa richiesto: A4(210x297)