


Agenzia delle Entrate
CATASTO FABBRICATI
Ufficio Provinciale di
Milano


Dichiarazione protocollo n. _____ del _____	
Comune di Milano	
Via Romualdo Bonfadini _____ civ. 98	
Identificativi Catastali:	
Sezione:	
Foglio:	
Particella:	
Subalterno:	

Planimetria
Scheda n. 1 Scala 1:200

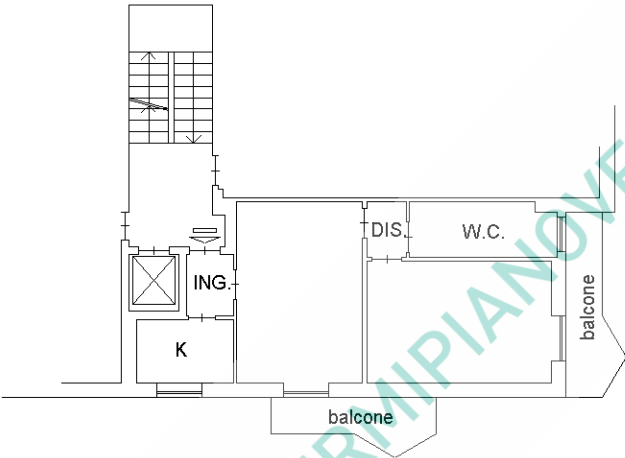

AREA AL
MAPPALE 172

AREA AL
MAPPALE 172

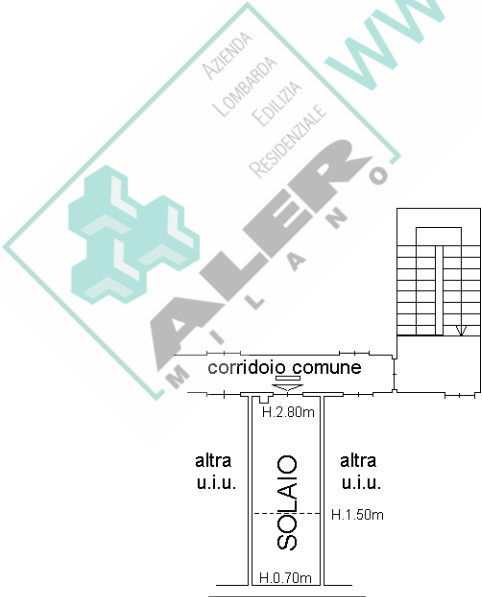

AREA AL
MAPPALE 172

