


Dichiarazione protocollo n.	del
Comune di Pieve Emanuele	
Via G. Rossini	civ. 12
Identificativi Catastali:	
Sezione:	
Foglio:	
Particella:	
Subalterno:	

Planimetria
Scheda n. 1 Scala 1:200

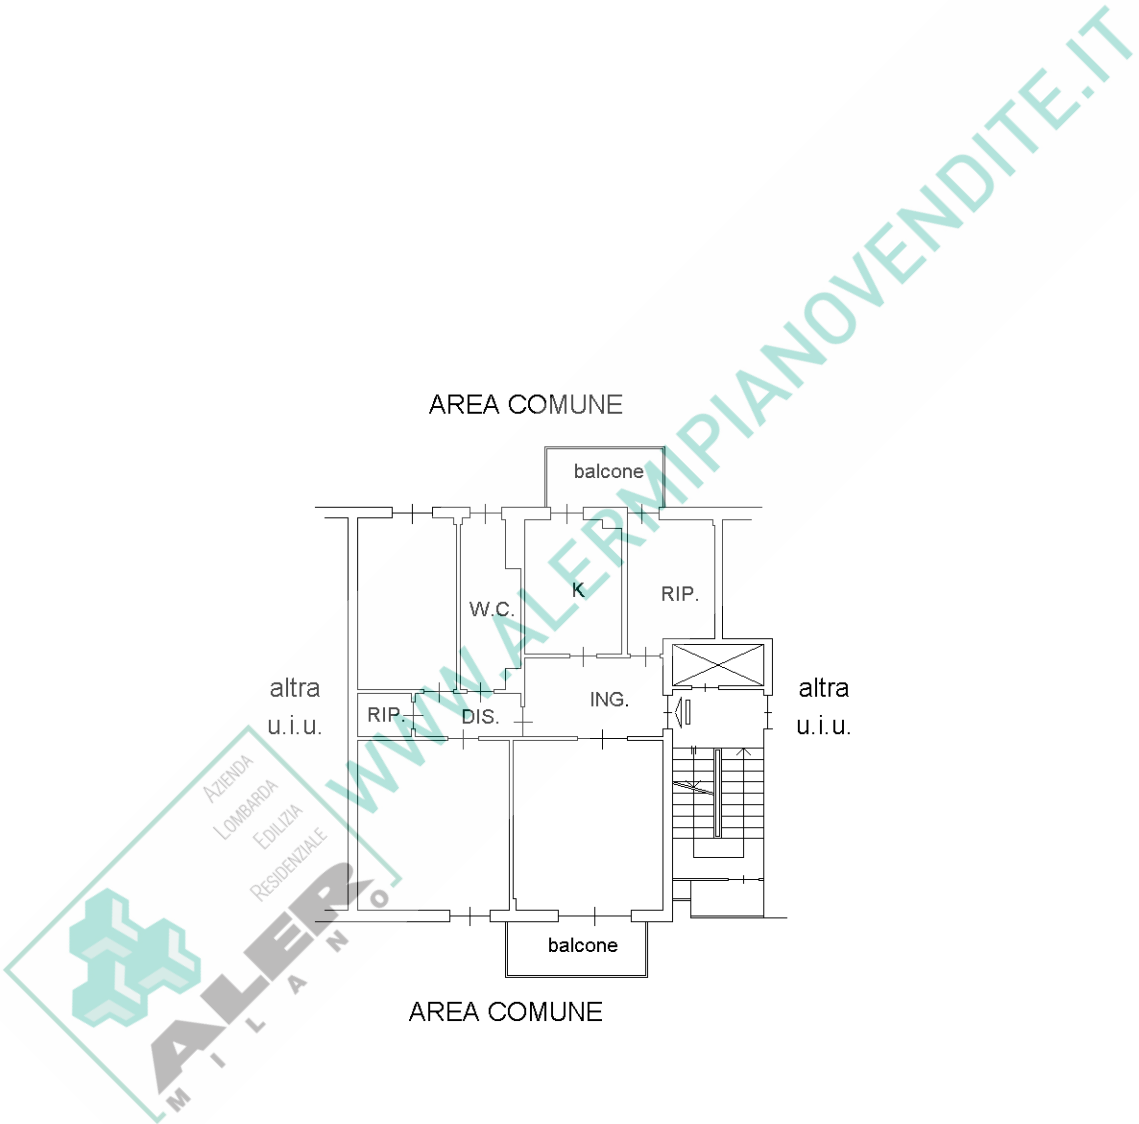

Dichiarazione protocollo n.	del
Comune di Pieve Emanuele	
Via G. Rossini	civ. 12
Identificativi Catastali:	
Sezione:	
Foglio:	
Particella:	
Subalterno:	

Planimetria
Scheda n. 1 Scala 1:200

