



Dichiarazione protocollo n. _____ del _____	
Comune di Abbiategrasso	
Via Ginibissa _____ civ. 53	
Identificativi Catastali:	
Sezione:	
Foglio:	
Particella:	
Subalterno:	

Planimetria
Scheda n. 1 Scala 1:200

AREA COMUNE MAPPALE 249

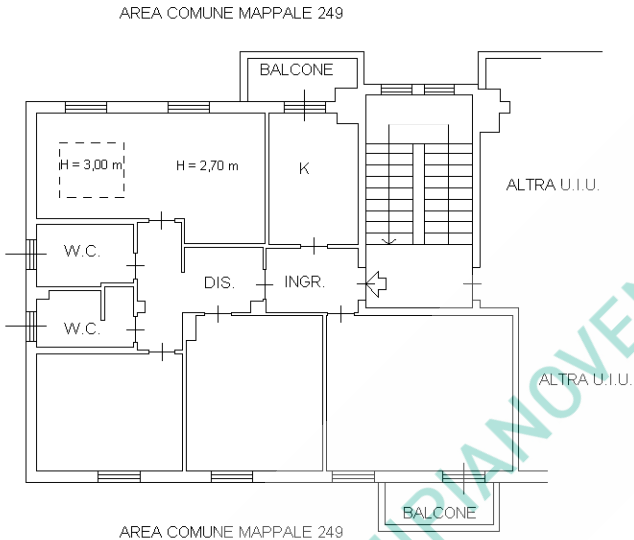

AREA COMUNE MAPPALE 249

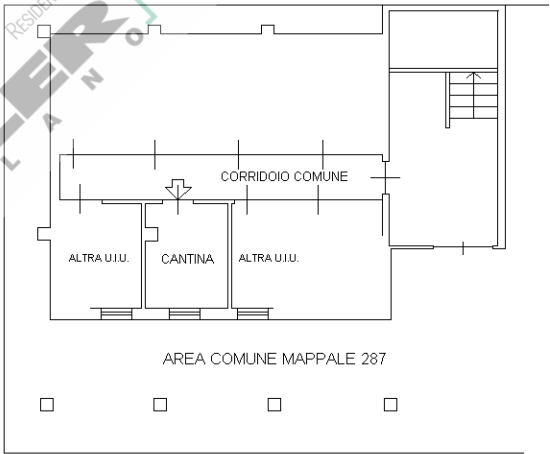

AREA COMUNE MAPPALE 249

