

Agenzia delle Entrate
CATASTO FABBRICATI
Ufficio Provinciale di
Milano

Dichiarazione protocollo n. _____ del _____

Comune di Milano

Via Sem Benelli _____

civ. 16

Identificativi Catastali:

Sezione: _____

Foglio: _____

Particella: _____


Subalterno: _____

Planimetria

Scheda n. 1


Scala 1:200

AREA AL
MAPPALE 97

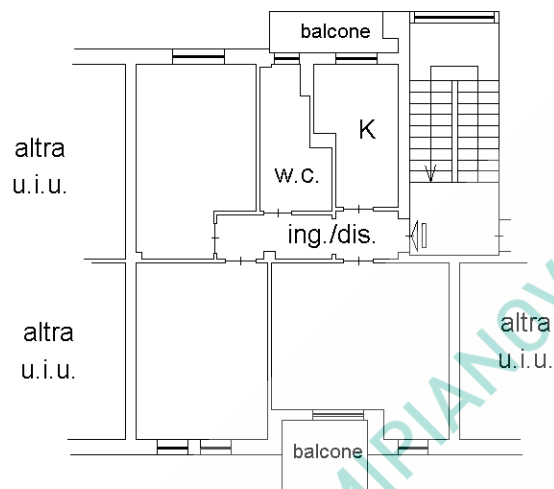

AREA AL
MAPPALE 97

AREA AL
MAPPALE 97

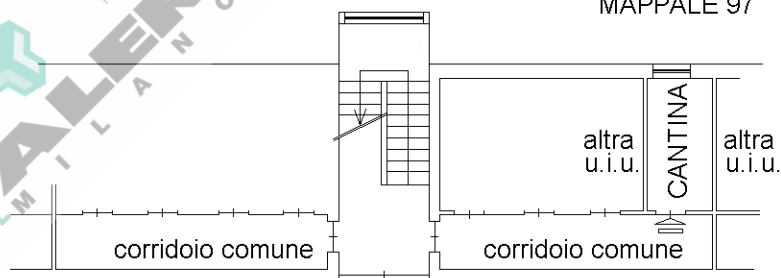

PORTICATO AL
MAPPALE 96



AREA AL
MAPPALE 97

NORD

