

Agenzia delle Entrate
CATASTO FABBRICATI
Ufficio Provinciale di
Milano

Dichiarazione protocollo n. _____ del _____

Comune di Milano

Via Illirico

civ. 1

Identificativi Catastali:

Sezione:

Foglio:

Particella:


Subalterno:

Planimetria

Scheda n. 1



Scala 1:200

AREA AL
MAPPALE 254

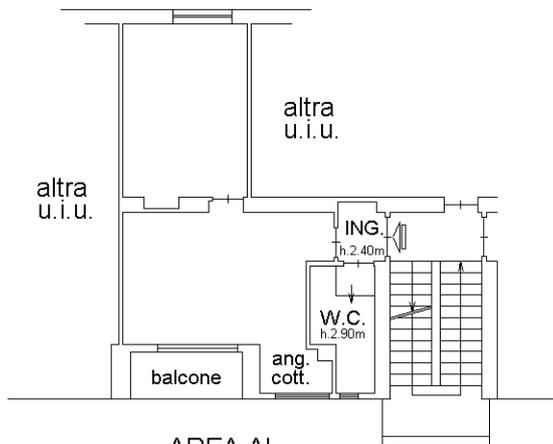

AREA AL
MAPPALE 254

AREA AL
MAPPALE 254

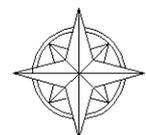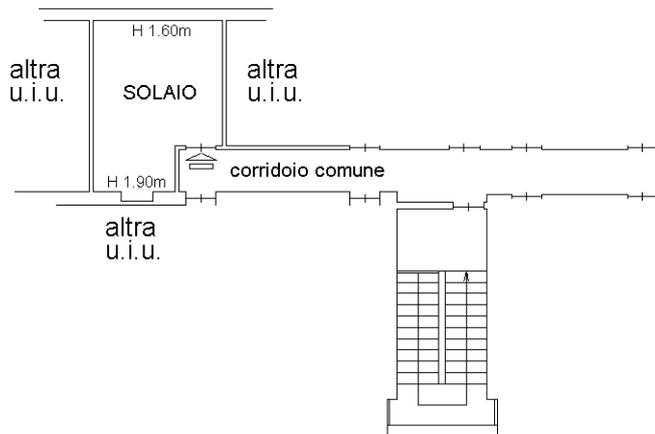

NORD