

Agenzia del Territorio
CATASTO FABBRICATI
Ufficio Provinciale di
Milano

Dichiarazione protocollo

Planimetria di u.i.u. in Comune di Milano

Via Dei Larici

civ. 24

Identificativi Catastali:




Sezione:

Foglio:

Particella:

Subalterno:

Scheda n. 1 Scala 1:200

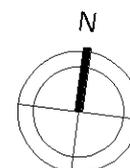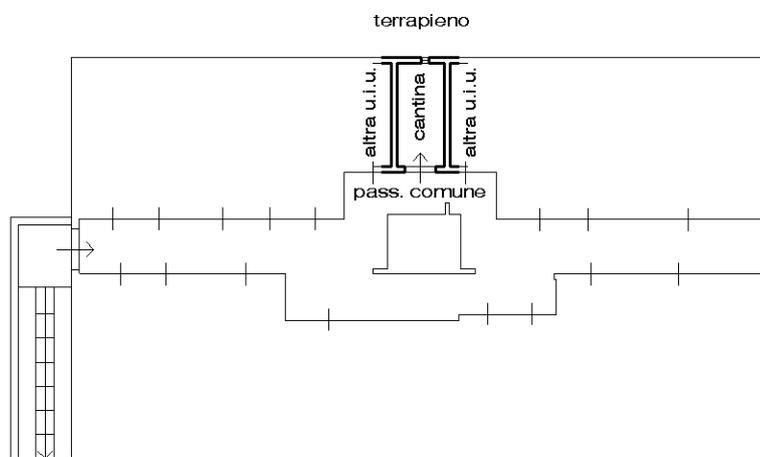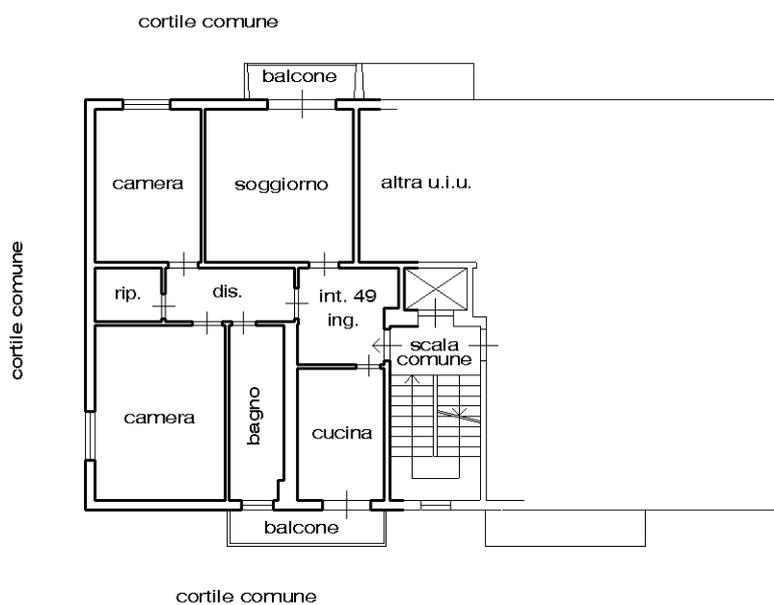

10 metri

U
D
C