

Agenzia delle Entrate
CATASTO FABBRICATI
Ufficio Provinciale di
Milano

Dichiarazione protocollo n. _____ del _____

Comune di Milano

Via Delle Betulle

civ. 23

Identificativi Catastali:

Sezione:

Foglio:

Particella:

Subalterno:

Planimetria



Scheda n. 1

Scala 1:200

AREA AL
MAPPALE 120

AREA AL
MAPPALE 49

AREA AL
MAPPALE 120

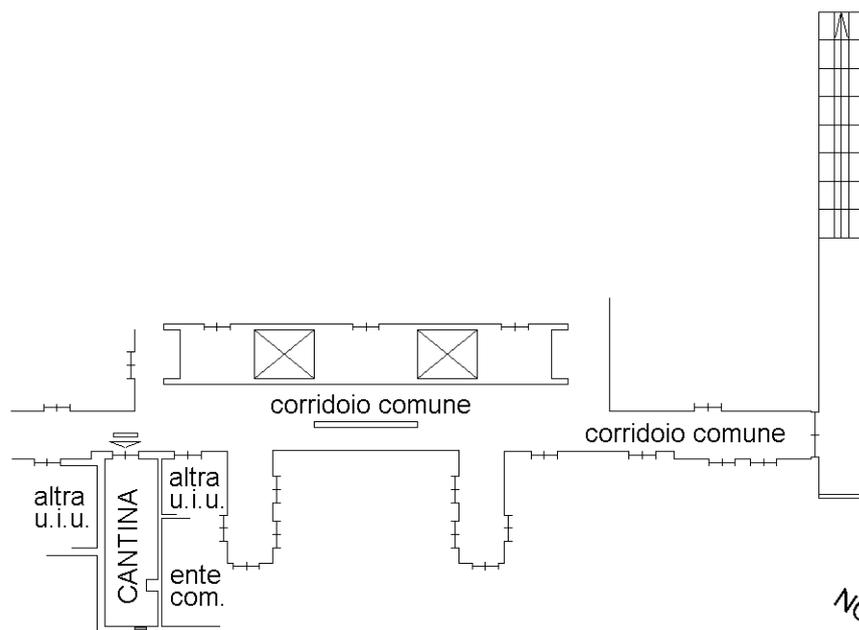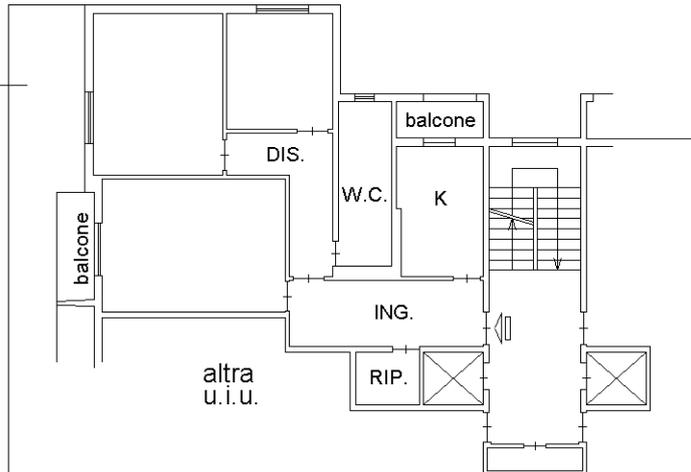

AREA AL
MAPPALE 120

NORD

