


Agenzia delle Entrate
CATASTO FABBRICATI
Ufficio Provinciale di
Milano

| | |
|-----------------------------|----------|
| Dichiarazione protocollo n. | |
| Comune di Milano | |
| Via Ugo Betti | civ. 103 |
| Identificativi Catastali: | |
| Sezione: | |
| Foglio: | |
| Particella: | |
| Subalterno: | |

| |
|------------------------------|
| Planimetria |
| Scheda n. 1 Scala 1:200 |

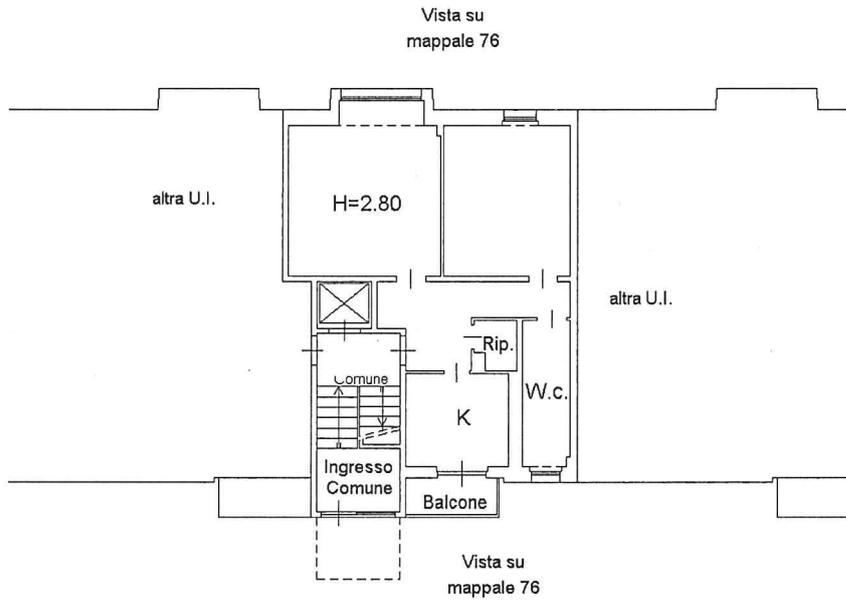

Agenzia delle Entrate
CATASTO FABBRICATI
Ufficio Provinciale di
Milano

Dichiarazione protocollo n.

Comune di Milano

Via Ugo Betti

civ. 103

Identificativi Catastali:

Sezione:

Foglio:

Particella:

Subalterno:

Planimetria

Scheda n. 1

Scala 1:200

