

Agenzia delle Entrate
CATASTO FABBRICATI
Ufficio Provinciale di
Milano

Dichiarazione protocollo n. _____ del _____

Comune di Corsico

Via Benvenuto Cellini

civ. 12

Identificativi Catastali:

Sezione:

Foglio:

Particella:


Subalterno:

Planimetria

Scheda n. 1

Scala 1:200

AREA AL
MAPPALE 14

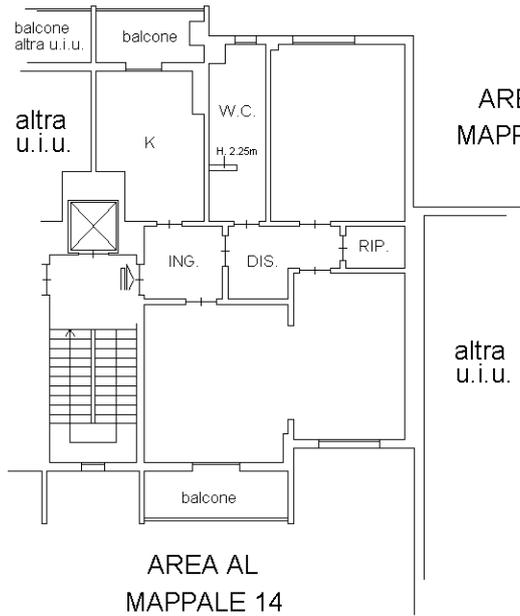

AREA AL
MAPPALE 14

altra
u.i.u.

AREA AL
MAPPALE 14



Agenzia delle Entrate
CATASTO FABBRICATI
Ufficio Provinciale di
Milano

Dichiarazione protocollo n. _____ del _____

Comune di Corsico

Via Benvenuto Cellini

civ. 12

Identificativi Catastali:

Sezione:

Foglio:

Particella:

Subalterno:

Planimetria

Scheda n. 1

Scala 1:200

