

Agenzia delle Entrate
CATASTO FABBRICATI
Ufficio Provinciale di
Milano

Dichiarazione protocollo n. del

Comune di Sesto San Giovanni

Via Savona

civ. 80

Identificativi Catastali:

Sezione:

Foglio:

Particella:


Subalterno:

Planimetria


Scheda n. 1

Scala 1:200

AREA AL
MAPPALE 49

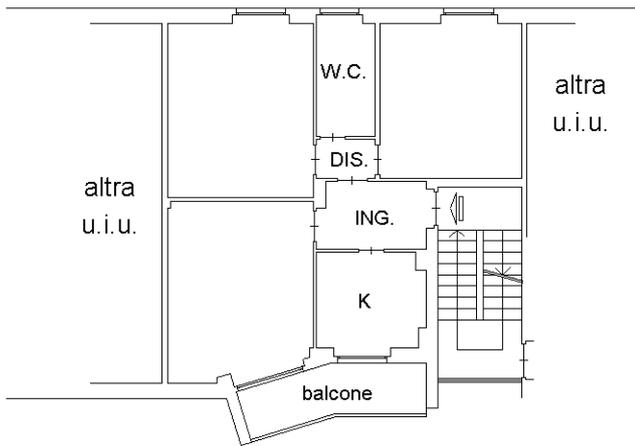

AREA AL
MAPPALE 49

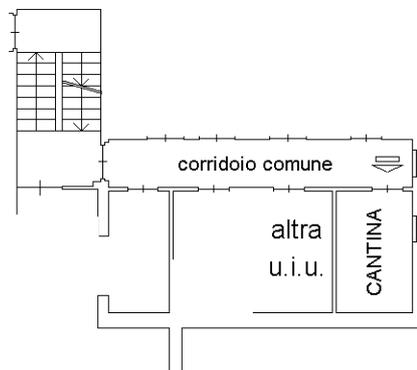

AREA AL
MAPPALE 49

AREA AL
MAPPALE 49

NORD

