

Agenzia delle Entrate
CATASTO FABBRICATI
Ufficio Provinciale di
Milano

Dichiarazione protocollo n. _____ del _____

Comune di Milano

Via Alessandro Litta Modignani

civ. 93

Identificativi Catastali:

Sezione:

Foglio:

Particella:

Subalterno:

Planimetria



Scheda n. 1

Scala 1:200

AREA AL
MAPPALE 102



AREA AL
MAPPALE 102

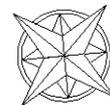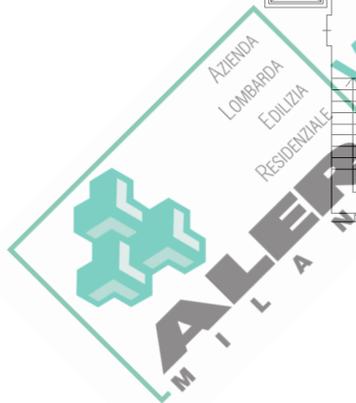

NORD

Agenzia delle Entrate
CATASTO FABBRICATI
Ufficio Provinciale di
Milano

Dichiarazione protocollo n. _____ del _____

Comune di Milano

Via Alessandro Litta Modignani

civ. 93

Identificativi Catastali:

Sezione:

Foglio:

Particella:


Subalterno:

Planimetria

Scheda n. 1

Scala 1:200

AREA AL
MAPPALE 102

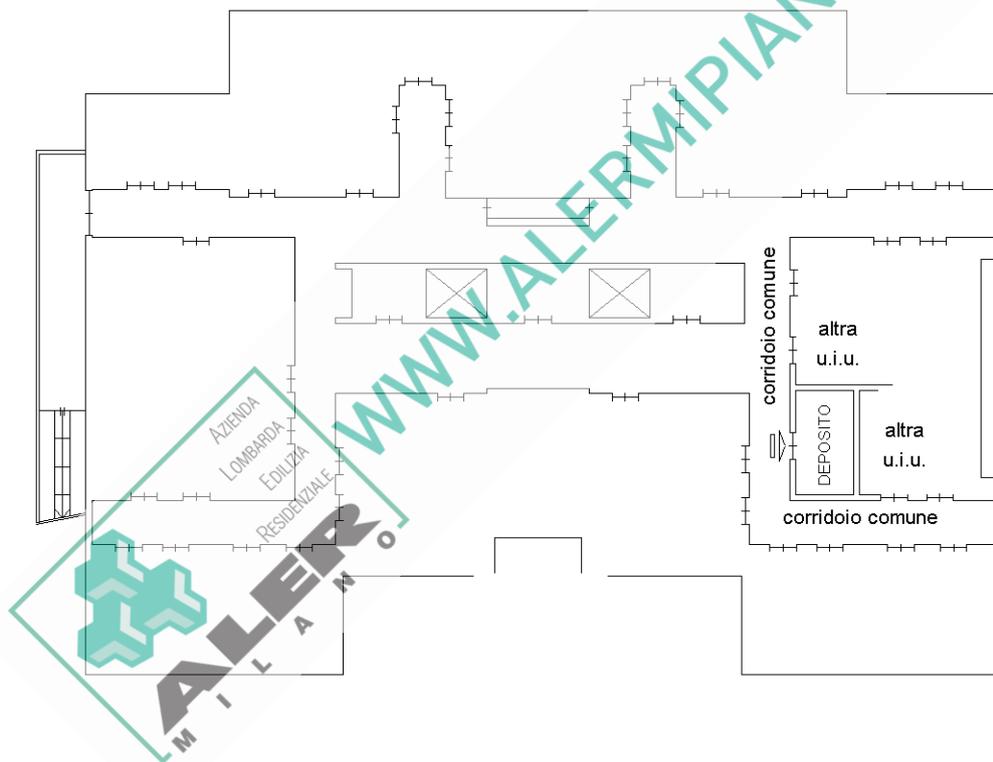

AREA AL
MAPPALE 102



NORD