

Agenzia delle Entrate
CATASTO FABBRICATI
Ufficio Provinciale di
Milano

del

Via Arturo Graf

civ. 34

Sezione:

Foglio:


Particella:

Subalterno:

Scheda n. 1


Scala 1:200

AREA AL
MAPPALE 3

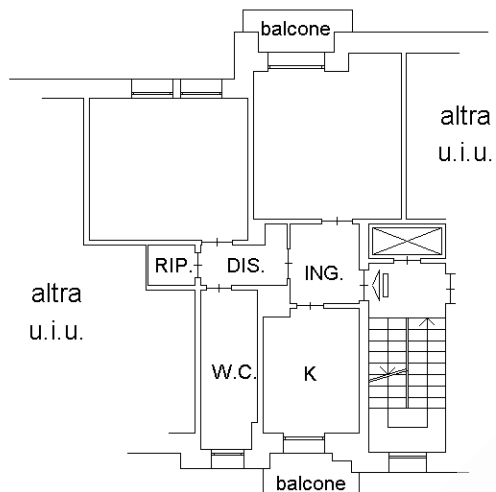

AREA AL
MAPPALÉ 3

AREA AL
MAPPALE 3

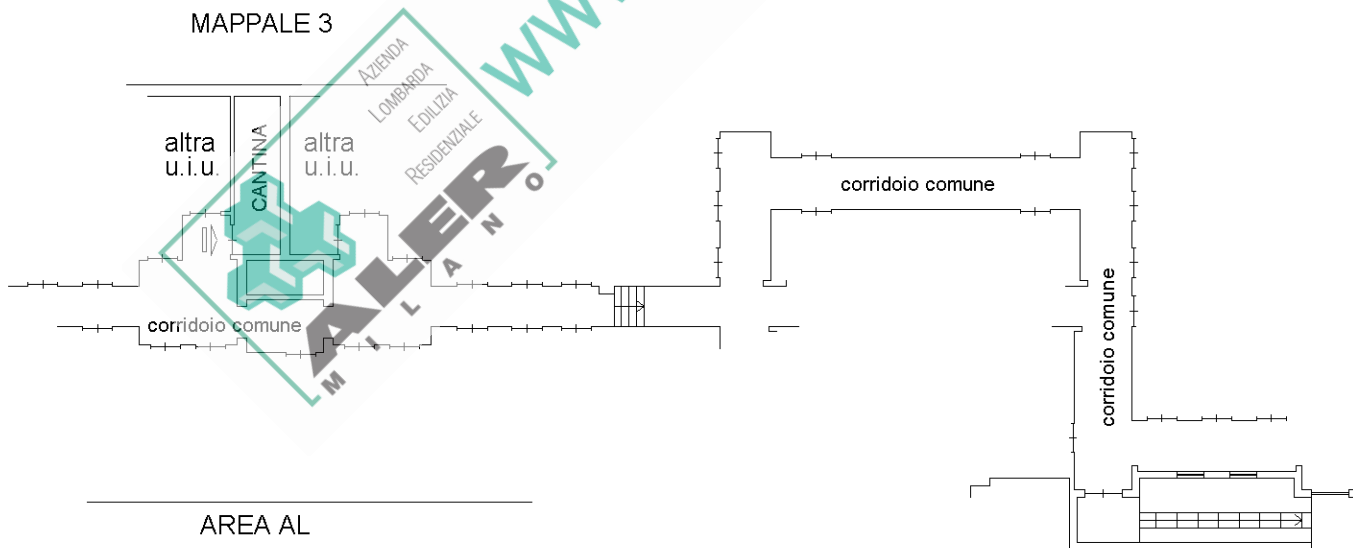

AREA AL
MAPPALE 3

