

Agenzia del Territorio
CATASTO FABBRICATI
Ufficio Provinciale di
Milano

Dichiarazione protocollo n.

Planimetria di u.i.u. in Comune di Milano

Via Filippo De Pisis

civ. 21

Identificativi Catastali:

Sezione:

Foglio:


Particella:

Subalterno:

Scheda n. 1


Scala 1:200

Cortile Comune Mapp.3

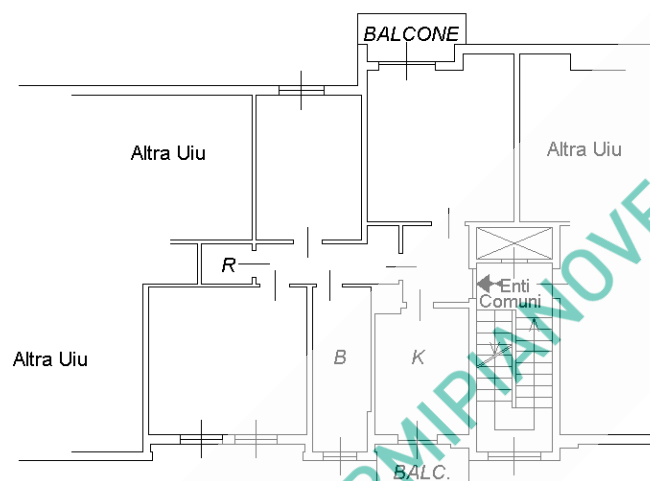

Cortile Comune Mapp.3

Cortile Comune Mapp.3

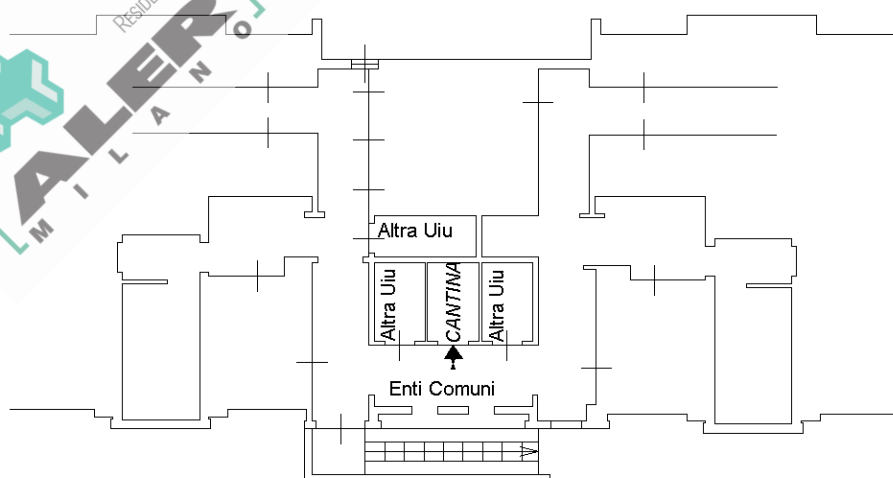

Cortile Comune Mapp.3



WWW.ALERMILANO.VENDITE.IT